


PLAN ZAGOSPODAROWANIA TERENU

Skala 1:500

x=867600.00  
y=231550.00

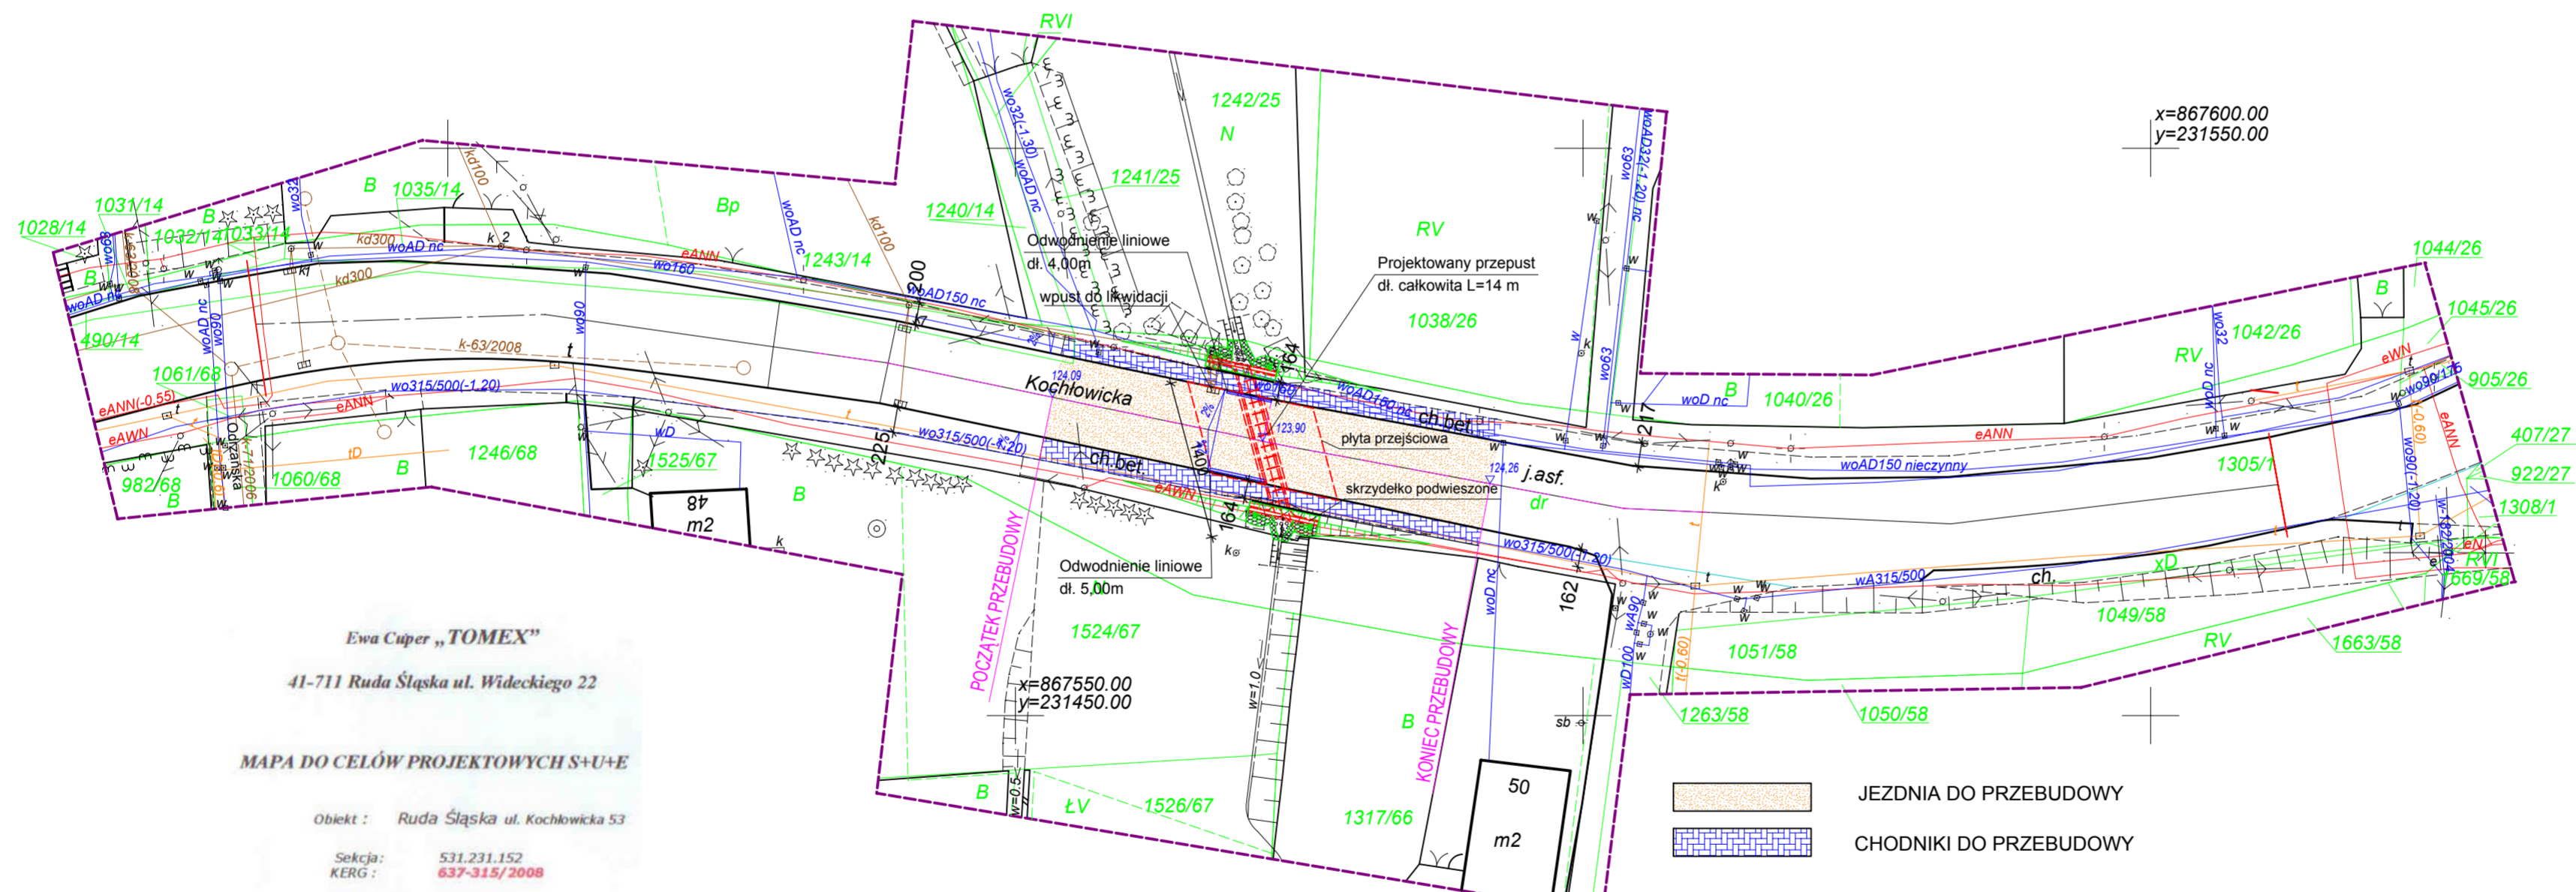

Ewa Cuper „TOMEX”  
41-711 Ruda Śląska ul. Wiedeckiego 22  
MAPA DO CELÓW PROJEKTOWYCH S+U+E  
Objekt : Ruda Śląska ul. Kochłowicka 53  
Sektoria : 531.231.152  
KERG : 637-315/2008  
Data : 14.01.2009

MAPA W SKALI 1:500

**LEGENDA**  
 - zakres opracowania  
 - granice działek  
 - sieci energetyczne  
 - sieci telekomunikacyjne  
 - gazociąg  
 - sieci wodociągowe  
 - sieć telefonii kablowej  
 - sieć kanalizacyjna  
 - sieć C.O.

PREZYDENT MIASTA RUDA ŚLĄSKA  
URZĄD MIASTA RUDA ŚLĄSKA  
15.01.2009  
637-315/2008

PREZYDENT MIASTA RUDA ŚLĄSKA  
URZĄD MIASTA RUDA ŚLĄSKA  
15.01.2009

„TOMEX” Ewa Cuper  
41-711 Ruda Śl., ul. Wiedeckiego 22  
NIP 641-204-91-48, REGON 277752869

GEODETA UPRAWNIONY  
Świad. Gł. G.K. nr 15846  
mgr inż. Jerzy Wielgo

JEZDNI DO PRZEBUDOWY  
CHODNIKI DO PRZEBUDOWY

POWIERZCHNIA CHODNIKA - 137,50 m2  
POWIERZCHNIA JEZDNI - 294,60 m2

 <b>KG ENGINEERING</b> Kazimierz Golonka 03-236 Warszawa ul. Annapol 3 tel. 0 22-519-01-10 fax. 0 22-519-01-09		INWESTOR <b>Miasto Ruda Śląska</b> Plac Jana Pawła II 6 41-709 Ruda Śląska	
OBIEKT Remont przepustu przy ulicy Kochłowickiej 53 w Rudzie Śląskiej			
RYSUNEK PLAN ZAGOSPODAROWANIA TERENU			
PROJEKTANT mgr inż. Kazimierz Golonka upr.bud. 83/88/UW	PODPIS inż. Czesław Prędoty	SPRAWDZAJĄCY mgr inż. Czesław Prędoty upr.MAZ/0184/POOM/04	PODPIS mgr inż. Małgorzata Mańko
OPRACOWAŁA mgr inż. Małgorzata Mańko		PODPIS STADIUM PBW	SKALA 1:500
			NR RYSUNKU <b>1</b>