
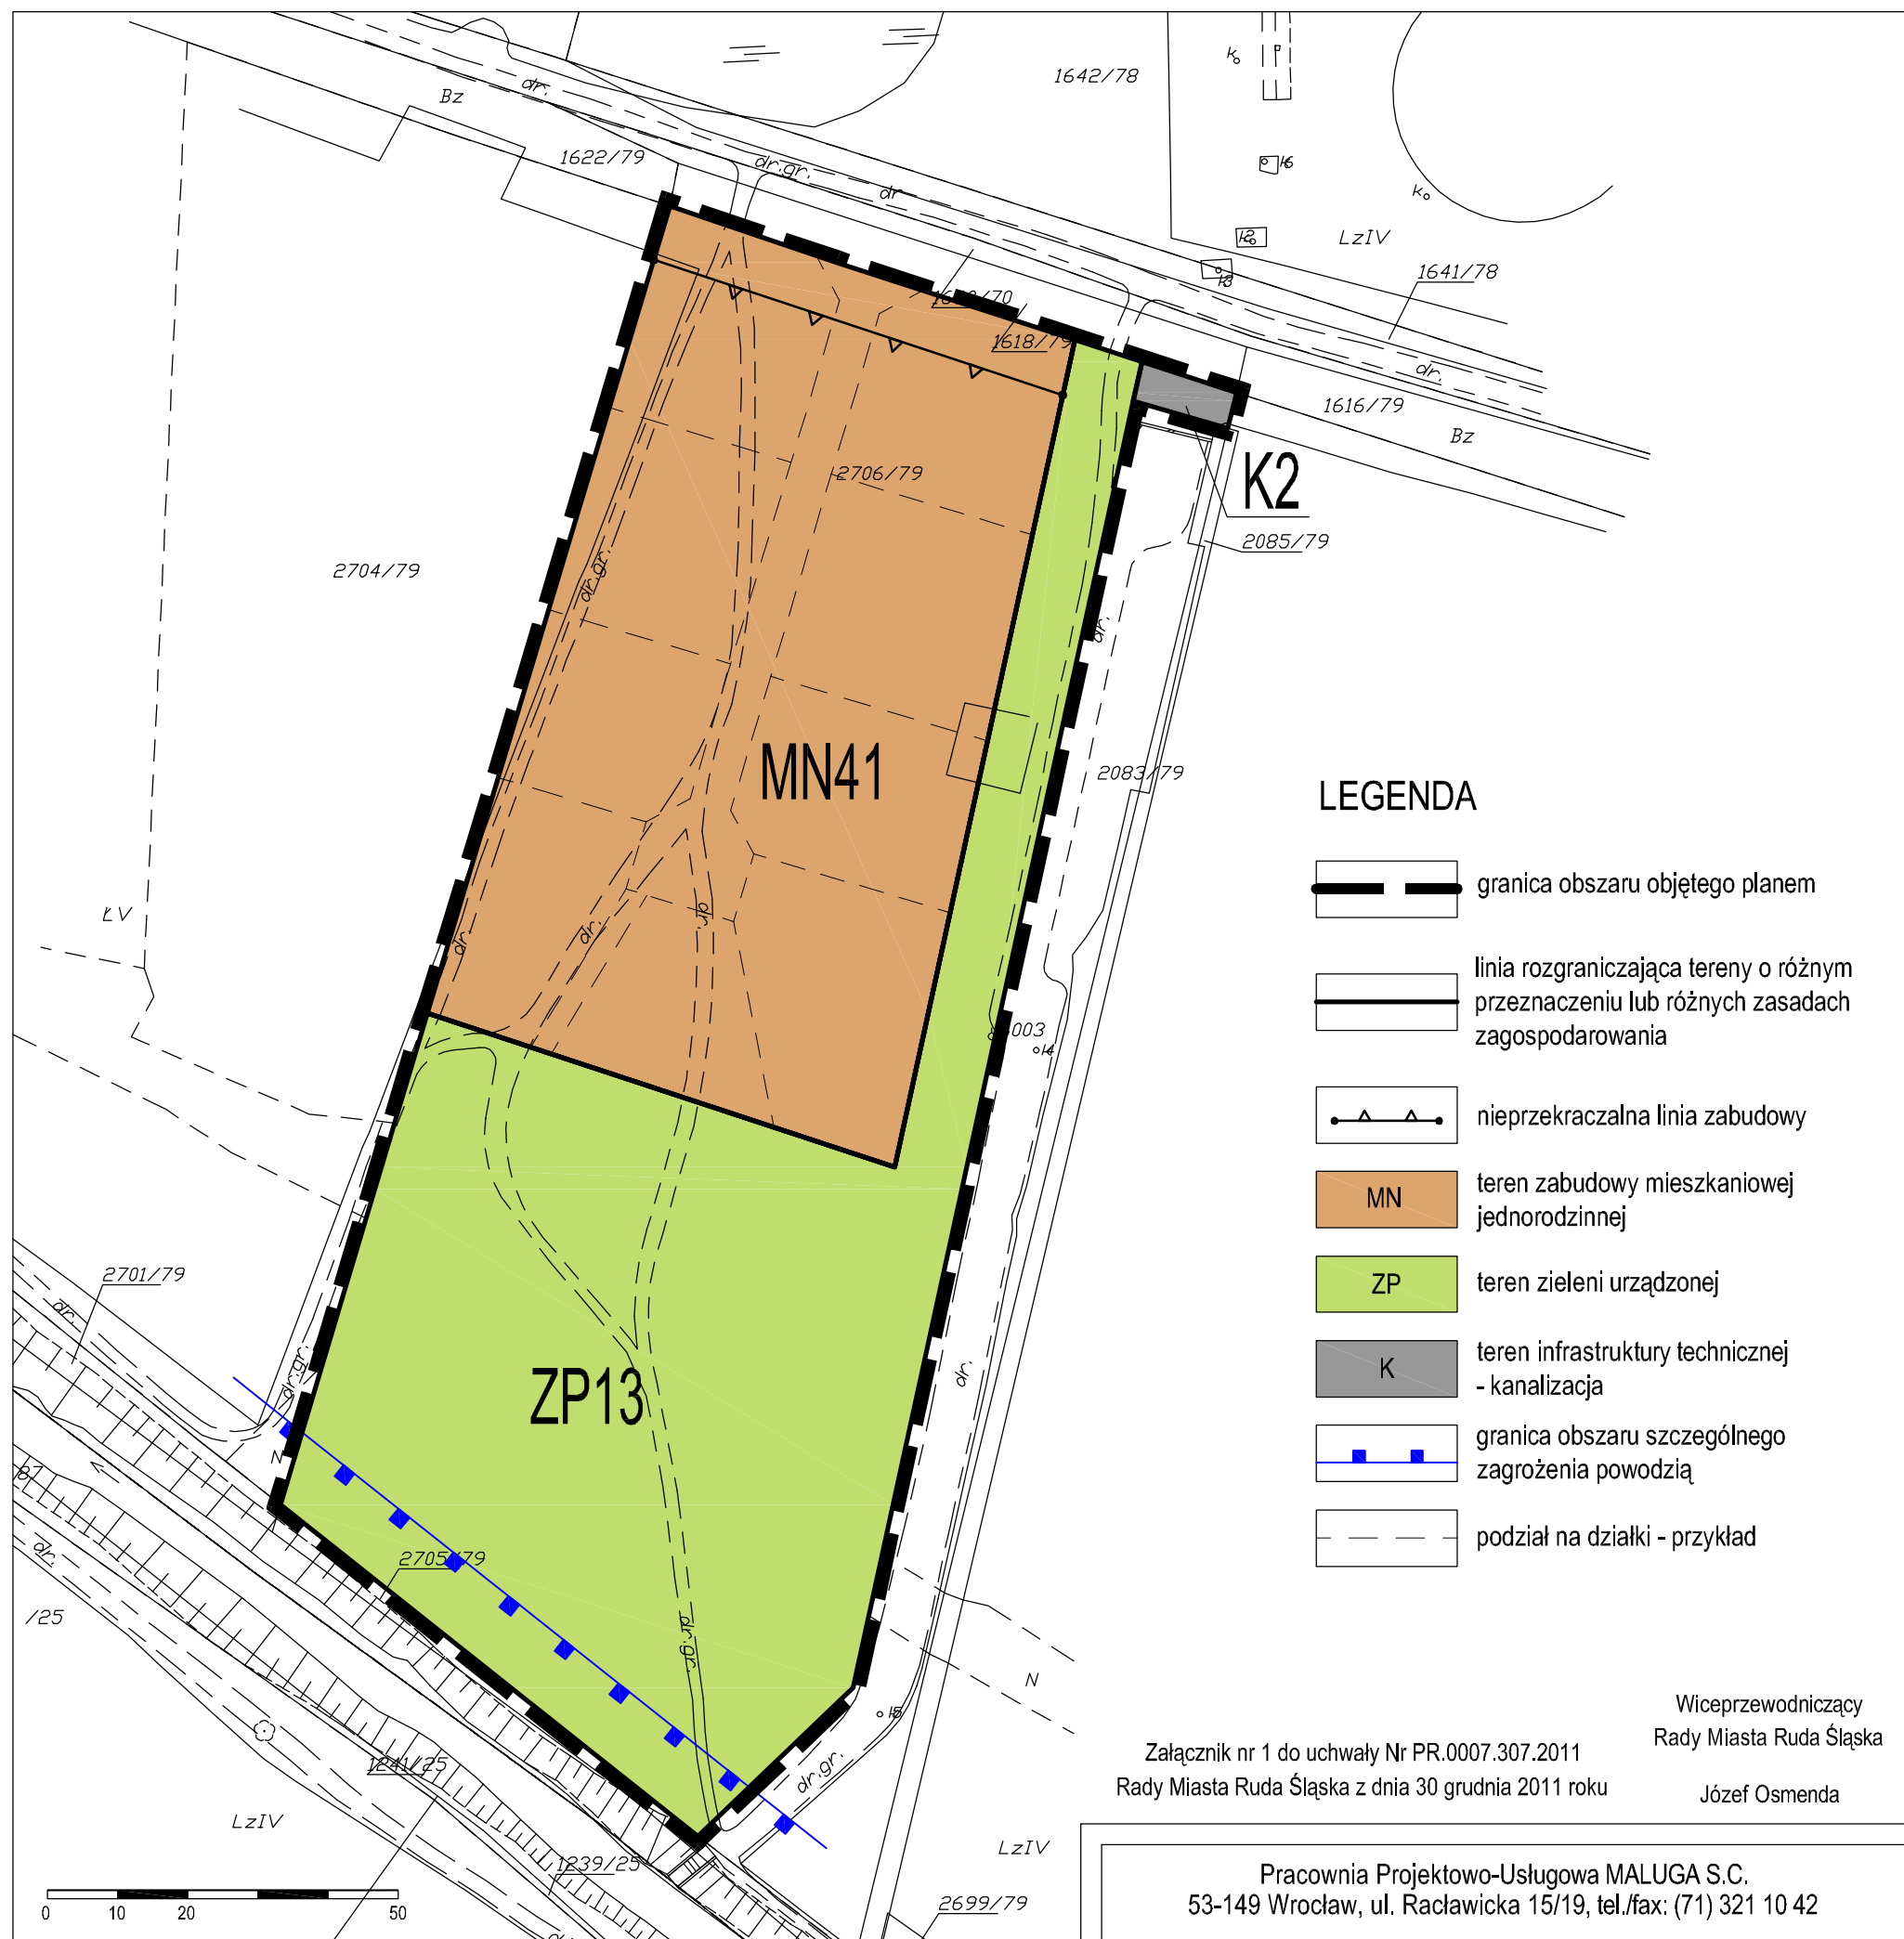


Zmiana miejscowego planu zagospodarowania przestrzennego miasta Ruda Śląska

Rejon ulicy Młyńskiej
Rysunek nr 1

Rysunek planu

skala 1:1000

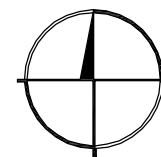

LEGENDA

- granica obszaru objętego planem
- linia rozgraniczająca tereny o różnym przeznaczeniu lub różnych zasadach zagospodarowania
- nieprzekraczalna linia zabudowy
- MN teren zabudowy mieszkaniowej jednorodzinnej
- ZP teren zieleni urządzonej
- K teren infrastruktury technicznej - kanalizacja
- granica obszaru szczególnego zagrożenia powodzią
- podział na działki - przykład

Załącznik nr 1 do uchwały Nr PR.0007.307.2011
Rady Miasta Ruda Śląska z dnia 30 grudnia 2011 roku

Wiceprzewodniczący
Rady Miasta Ruda Śląska
Józef Osmenda

WYRYS ZE STUDIUM UWARUNKOWAŃ I KIERUNKÓW ZAGOSPODAROWANIA PRZESTRZENNEGO MIASTA RUDA ŚLĄSKA

(zatwierdzonego uchwałą Nr 882/XLVIII/2009 Rady Miasta Ruda Śląska z dnia 31 sierpnia 2009 r.)



Pracownia Projektowo-Usługowa MALUGA S.C.
53-149 Wrocław, ul. Raclawicka 15/19, tel./fax: (71) 321 10 42

Zmiana miejscowego planu zagospodarowania przestrzennego miasta Ruda Śląska

RYSUNEK PLANU	Zespół autorski		Podpis
	Zespół projektowy		
Rejon ulicy Młyńskiej		mgr inż. Bartosz Maluga wpis do ZOIU nr Z-490	
		mgr inż. Jolanta Holeksa	
		mgr inż. Małgorzata Kruczek	
	Główny projektant	mgr inż. Marta Oźga-Maluga wpis do ZOIU nr Z-435	
Skala 1:1000	Wrocław, grudzień 2011 r.		