

UCHWAŁA Nr 424/XXII/2004

RADY MIEJSKIEJ W RUDZIE ŚLĄSKIEJ

z dnia 25. 03. 2004 r.

w sprawie : zaliczenia do kategorii dróg gminnych ulicy Szyb Walenty, położonej w obrębie Ruda, na k.m. 5, na terenach przemysłowych po KWK "Wawel" i Koksowni "Walenty".

Na podstawie art. 18 ust. 2 pkt 15, art. 40 ust.1 i art. 41 ust. 1 ustawy z dnia 8 marca 1990 r. o samorządzie gminnym (tekst jednolity - Dz U.z 2001 r Nr 142, poz 1591 z późniejszymi zmianami), w związku z art.7 ust.2 i 3 ustawy z dnia 21 marca 1985 r. o drogach publicznych (tekst jednolity - Dz. U. z 2000 r. Nr 71, poz.838 z późniejszymi zmianami), art. 4 ust. 1 i art. 13 pkt 2 ustawy z dnia 20 lipca 2000 r. o ogłaszaniu aktów normatywnych i niektórych innych aktów prawnych (Dz. U. Nr 62, poz. 718 z późniejszymi zmianami) - po zasięgnięciu opinii Prezydenta Miasta na prawach powiatu -

RADA MIEJSKA W RUDZIE ŚLĄSKIEJ

u c h w a ł a :

& 1

Zaliczyć do kategorii drogi gminnej dotychczasową drogę wewnętrzną - ulicę Szyb Walenty położoną w obrębie Ruda na k. m. 5

& 2

Ustalić przebieg drogi gminnej - ulicy Szyb Walenty - na odcinku o długości ok.1020 m , biegnącym od ul. 1- Maja do placu manewrowego, w śladzie istniejącej w terenie drogi - jak uwidoczniło w załączniku graficznym do niniejszej uchwały.

& 3

Wykonanie uchwały powierzyć Prezydentowi Miasta.

& 4

Uchwała wchodzi w życie po upływie 14 dni od ogłoszenia w Dzienniku Urzędowym Województwa Śląskiego.

RADCA PRAWNY
[Signature]
Hruba Andrzejewski

**Przewodniczący Rady Miejskiej
w Rudzie Śląskiej**
[Signature]
mgr Jarosław Kania

Uzasadnienie :

Ulica Szyb Walenty stanowiła drogę wewnętrzną zakładów przemysłowych - KWK "Wawel" i Koksowni "Walenty Wawel". W okresie przekształceń własnościowych przedsiębiorstw państwowych, związanych z reformą ustrojową Państwa, tereny czynnego przemysłu wzdłuż niej położone utraciły swój charakter. Ostatecznie, jako tereny poprzemysłowe, znalazły się w większości wśród gruntów należących do zasobu Skarbu Państwa, zasilając ich areał przeznaczony do racjonalnego zagospodarowania.

Uchwała Nr 900/L/2002 Rady Miejskiej w Rudzie Śląskiej z dnia 28 maja 2002 r. wprowadziła zmiany do miejscowego planu zagospodarowania przestrzennego terenów poprzemysłowych - Ruda Południowa w Rudzie Śląskiej, których celem było przystosowanie przydatności terenów po KWK "Wawel" i Koksowni "Walenty Wawel" dla nowych aktywności gospodarczych. Ponadto zmiana planu umożliwiła pozostałym terenom dostosowanie do wytycznych studium uwarunkowań i kierunków zagospodarowania przestrzennego miasta, jak również ustaliła zasady ich obsługi komunikacyjnej oraz ochrony środowiska.


Nieruchomości tego rejonu mieszczą się w granicach " Śląskiego Parku Przemysłowego ", którego celem jest stworzenie bogatej oferty inwestycyjnej uwzględniającej korzystny aspekt zarówno ekonomiczny, jak i społeczny prowadzenia tam działalności gospodarczej.


W tej sytuacji zmiana kategorii drogi z wewnętrznej na publiczną - gminną, podwyższa atrakcyjność oferty inwestycyjnej w postaci przygotowanych do zbycia terenów Skarbu Państwa, a tym samym zwiększa szanse powodzenia dla przedsięwzięcia "Programu łagodzenia skutków restrukturyzacji i zatrudnienia w regionie Śląskim w latach 2003 - 2006 " przyjętego uchwałą Sejmiku Województwa Śląskiego dnia 14. 04. 2003 r.

Prezydent Miasta, jako zarządca wszystkich dróg w mieście na prawach powiatu pozytywnie zaopiniował przedmiotowe przedsięwzięcie w wydanym zarządzeniu nr 0151-38/PM/04 z dnia 25 lutego 2004 r..

Ponieważ zaliczenie do kategorii dróg gminnych następuje w drodze uchwały rady gminy po zasięgnięciu opinii właściwego zarządu powiatu, a w miastach na prawach powiatu funkcję tego organu pełni Prezydent Miasta, to podjęcie niniejszej uchwały jest w pełni uzasadnione.

Zastępca Prezydenta Miasta

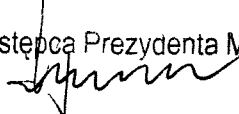
mgr Teodor Howaniec

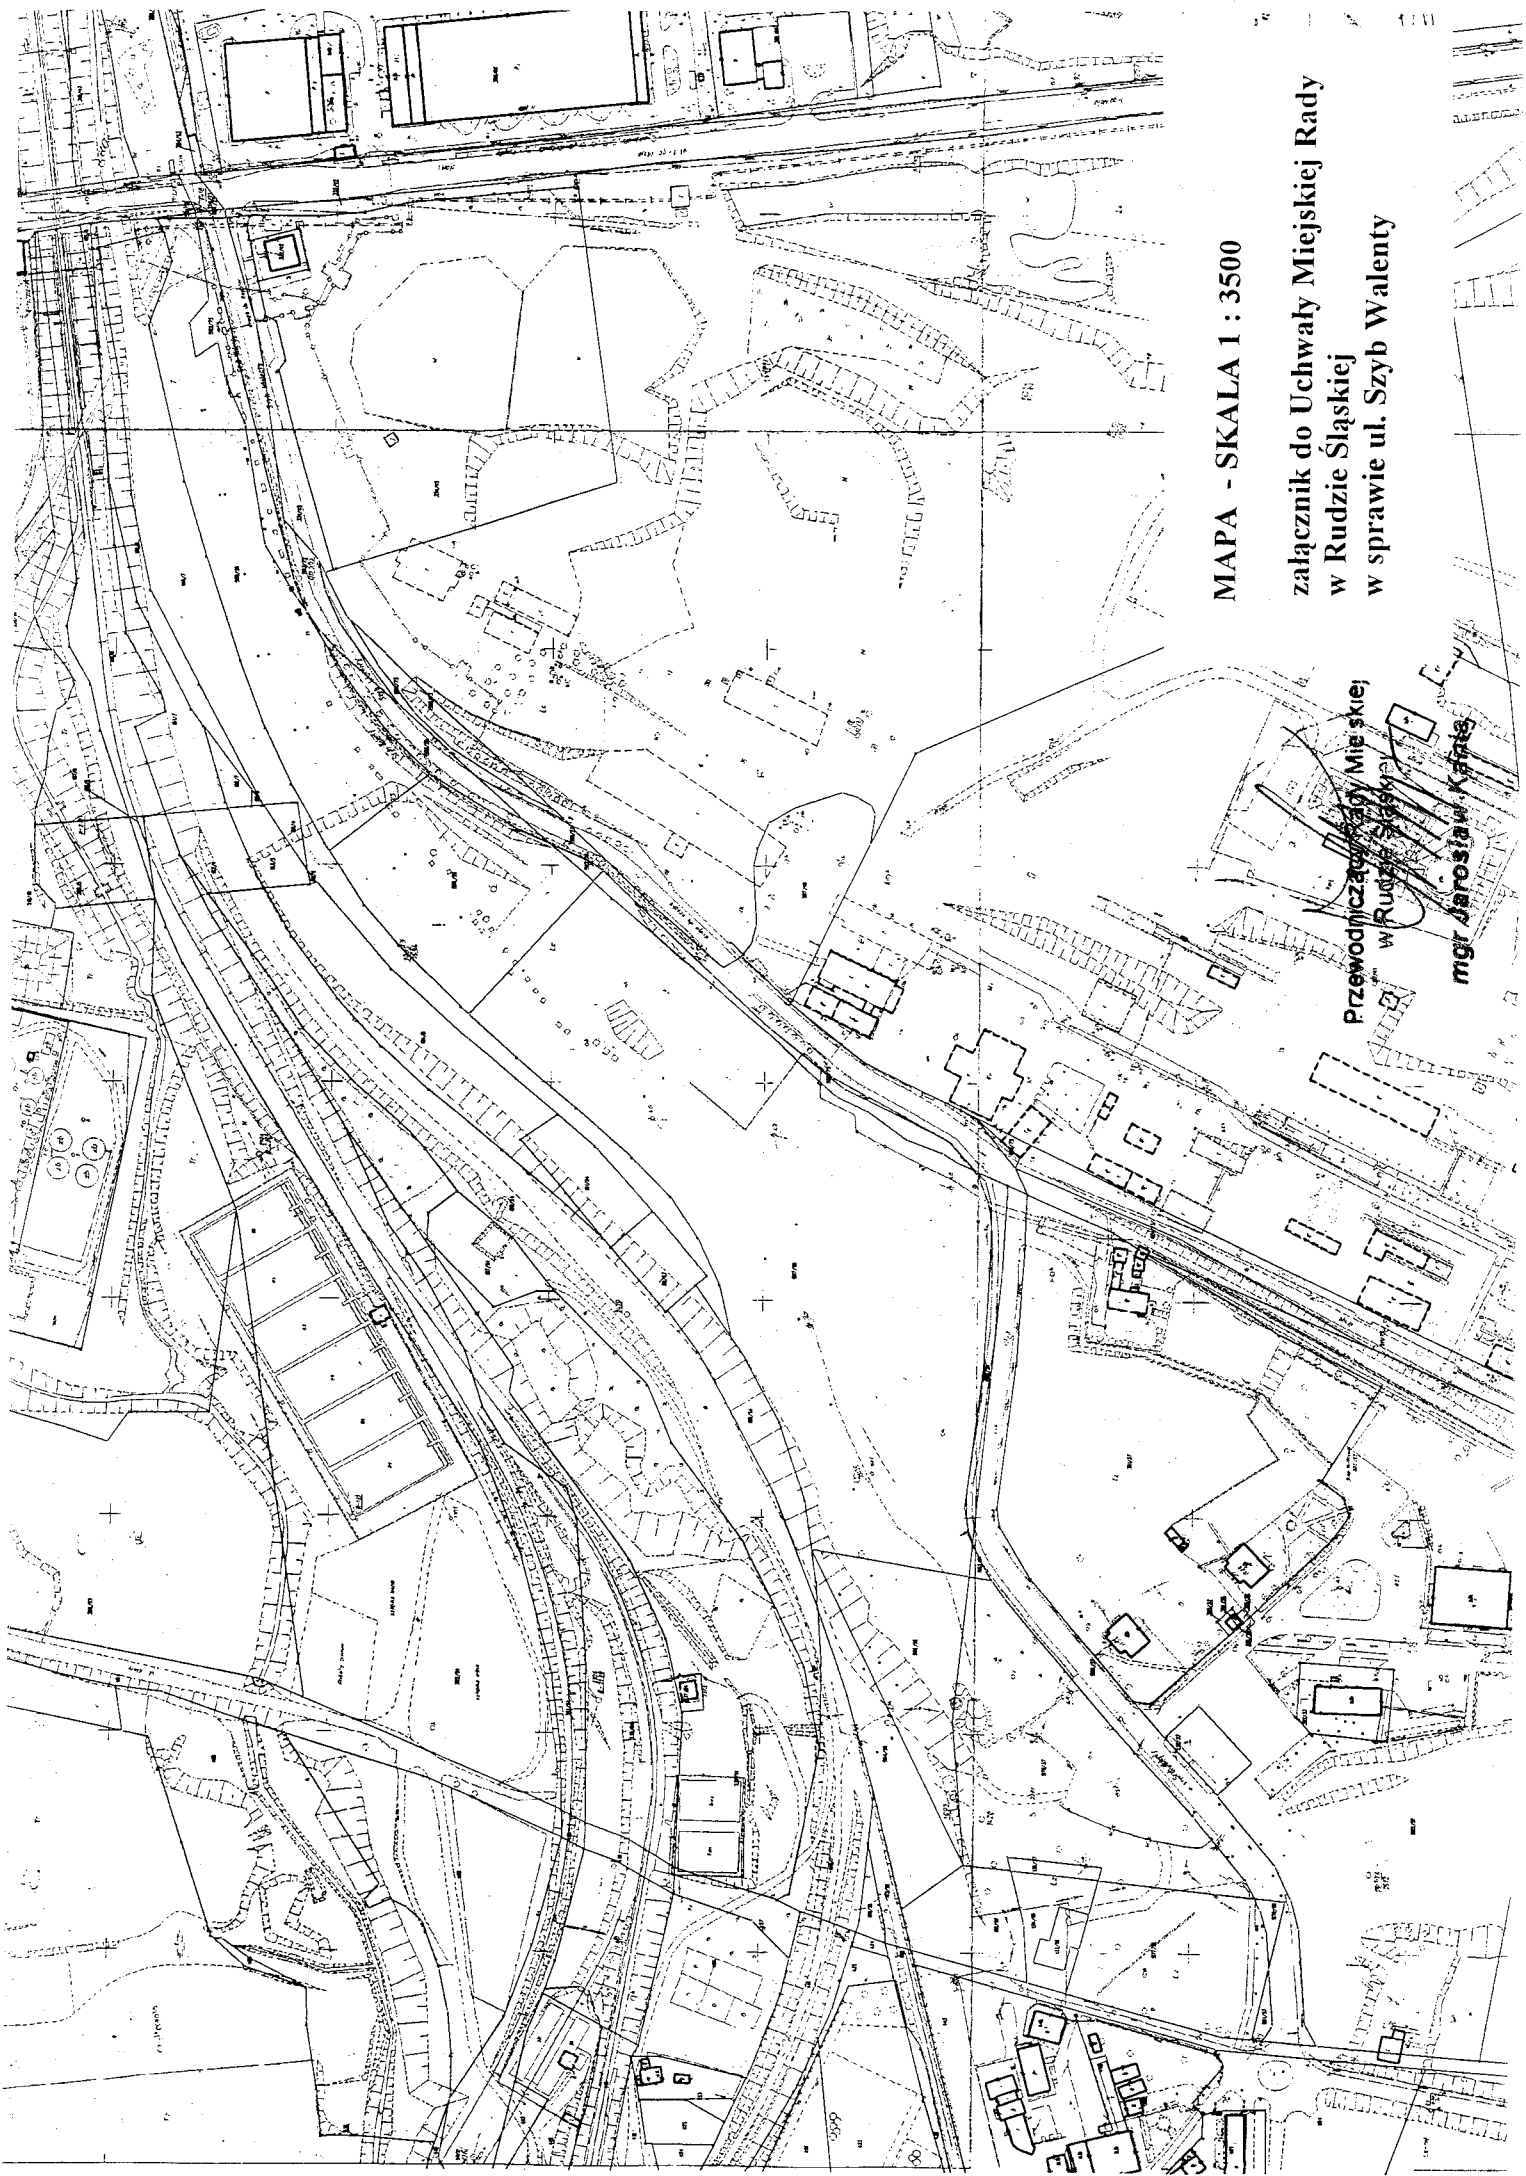

MAPA - SKALA 1 : 3500

załącznik do Uchwały Miejskiej Rady
w Rudzie Śląskiej
w sprawie ul. Szyb Walenty

Przewodniczący Rady Miejskiej
w Rudzie Śląskiej
mgr Jarosław Kotas