

Załącznik Nr 1 do Uchwały Nr PR.0007.175.2014
Rady Miasta Ruda Śląska
z dnia 25 września 2014 r.



MIEJSCOWY PLAN ZAGOSPODAROWANIA PRZESTRZENNEGO MIASTA RUDA ŚLĄSKA W OBSZARZE ZLOKALIZOWANYM W RUDZIE ŚLĄSKIEJ - NOWYM BYTOMIU, W REJONIE ULICY JÓZEFA LOMPY I CHORZOWSKIEJ;



WYRYS ZE STUDIUM UWARUNKOWAŃ I KIERUNKÓW
ZAGOSPODAROWANIA PRZESTRZENNEGO MIASTA RUDA ŚLĄSKA
UCHWAŁA NR 882/XLVIII/2009 Rady Miasta Ruda Śląska z dnia 31 sierpnia 2009r.



legenda


ustalenia planu

- GRANICA OBSZARU OPRACOWANIA PLANU
- linie rozgraniczające tereny o określonych funkcjach lub różnych zasadach zagospodarowania
- PU1 symbol identyfikacyjny terenu
- SOSC strefa ochrony sanitarnej od cmentarza
- nieprzekraczalna linia zabudowy
- rodzaje przeznaczenia
- PU1, PU2, PU3 - tereny produkcyjno - usługowe
- ZN1 - tereny trwałych użytków zieleni
- Z1 - tereny zieleni izolacyjnej
- KDW1, KDW2 - tereny dróg wewnętrznych

SKALA 1 : 5000

legenda ze studium

KIERUNEK ZAGOSPODAROWANIA	STAN ISTNIEJĄCY, WYZNACZONY W OBOWIĄZUJĄCYM PLANIE MIEJSCOWYM, ADAPTOWANY		PRZEBUDOWY, WZKŁĘCZAJĄCIS		STAN PROJEKTOWANY, NOWY		INWESTYCJE CELU PUBLICZNEGO	
	TERENY PRODUKCYJNO - USŁUGOWE	1-36PU	1-36PU	1-36PU	1-36PU	1-36PU	O ZNACZENIU LOKALNYM	O ZNACZENIU PONADLOKALNYM
KIERUNKI ROZWOJU SYSTEMÓW KOMUNIKACJI I INFRASTRUKTURY TECHNICZNEJ								
ULICE PUBLICZNE KLASY ZBIORCZEJ	—	—	—	—	—	—	CL	
ULICE PUBLICZNE KLASY LOKALNEJ	—	—	—	—	—	—	CL	
ULICE PUBLICZNE KLASY DOJAZDOWEJ	—	—	—	—	—	—	CL	

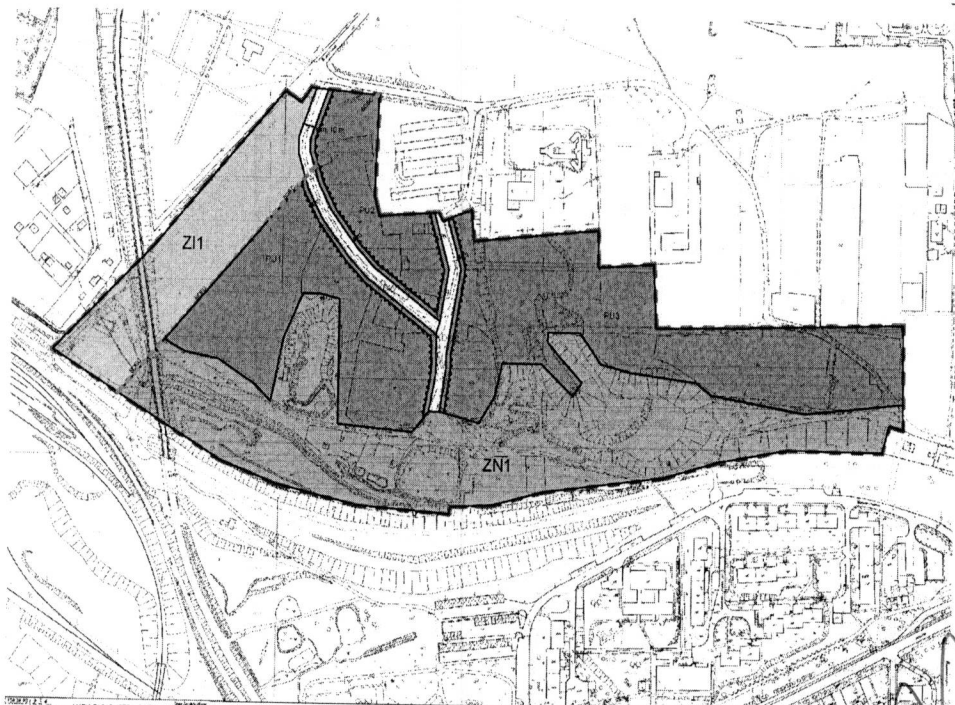

PRZEWODNICZĄCY
RADY MIASTA RUDA ŚLĄSKA
Jarosław Wieszalek