


Załącznik Nr 1.1 do Uchwały Nr PR.0007.179.2014
 Rady Miasta Ruda Śląska
 z dnia 25 września 2014 r.



MIEJSCOWY PLAN ZAGOSPODAROWANIA PRZESTRZENNEGO
 W OBSZARACH POŁOŻONYCH W RUDZIE ŚLĄSKIEJ - KOCHŁOWICACH, W REJONIE
 ULICY GRZYBOWEJ, ŚREDNIEJ ORAZ W REJONIE ULICY PRZEMYSŁOWEJ.
 ZAŁĄCZNIK NR 1.1 (ULICA ŚREDNIA)



WYRYS ZE STUDIUM UWARUNKOWAŃ I KIERUNKÓW
 ZAGOSPODAROWANIA PRZESTRZENNEGO MIASTA RUDA ŚLĄSKA
 UCHWAŁA NR 682X/LV/2009 Rady Miasta Ruda Śląska z dnia 31 sierpnia 2009r.

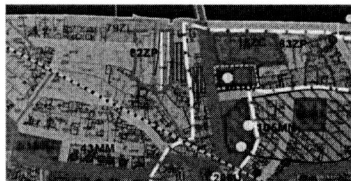

SKALA 1:5000

GRANICA OBSZARU OPRACOWANIA PLANU

legenda ze studium


| SYMBOL | OPIS |
|--------|--|
| --- | GRANICA OBSZARU OPRACOWANIA PLANU |
| --- | linia rozgraniczająca tereny o określonych funkcjach lub różnych zasadach zagospodarowania |
| --- | nieprzekraczalna linia zabudowy |
| MN1 | symbol identyfikacyjny terenu |

legenda
 ustalenia planu

- GRANICA OBSZARU OPRACOWANIA PLANU
- linia rozgraniczająca tereny o określonych funkcjach lub różnych zasadach zagospodarowania
- nieprzekraczalna linia zabudowy
- symbol identyfikacyjny terenu

rodzaje przeznaczenia

- MN1 - tereny zabudowy mieszkaniowej jednorodzinnej
- ZN1, ZN2 - teren trwałych użytków zieleni

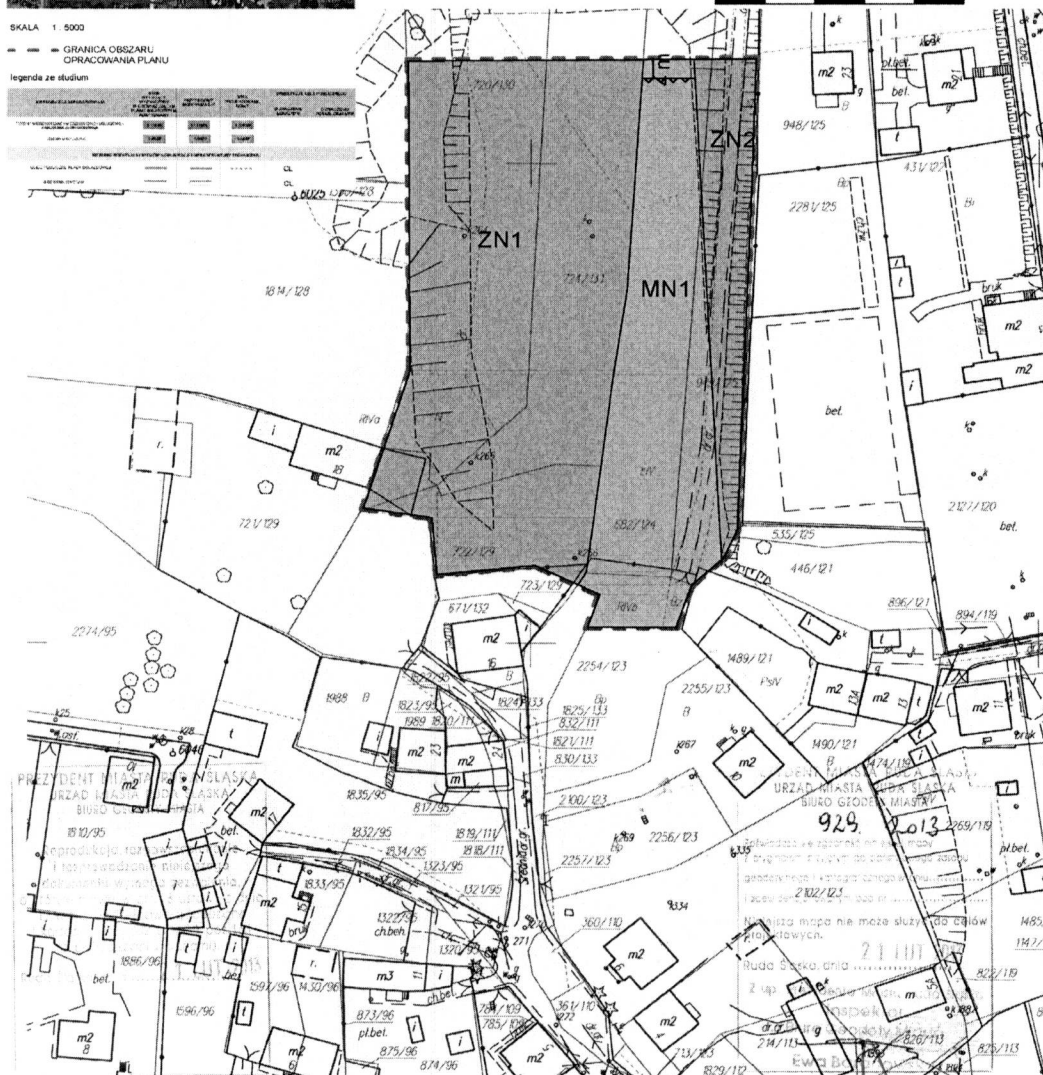

PRZEWODNICZĄCY
 RADY MIASTA RUDA ŚLĄSKA
 Jarosław Wieszolek