


# PRZEKRÓJ POPRZECZNY

## Skala 1:50

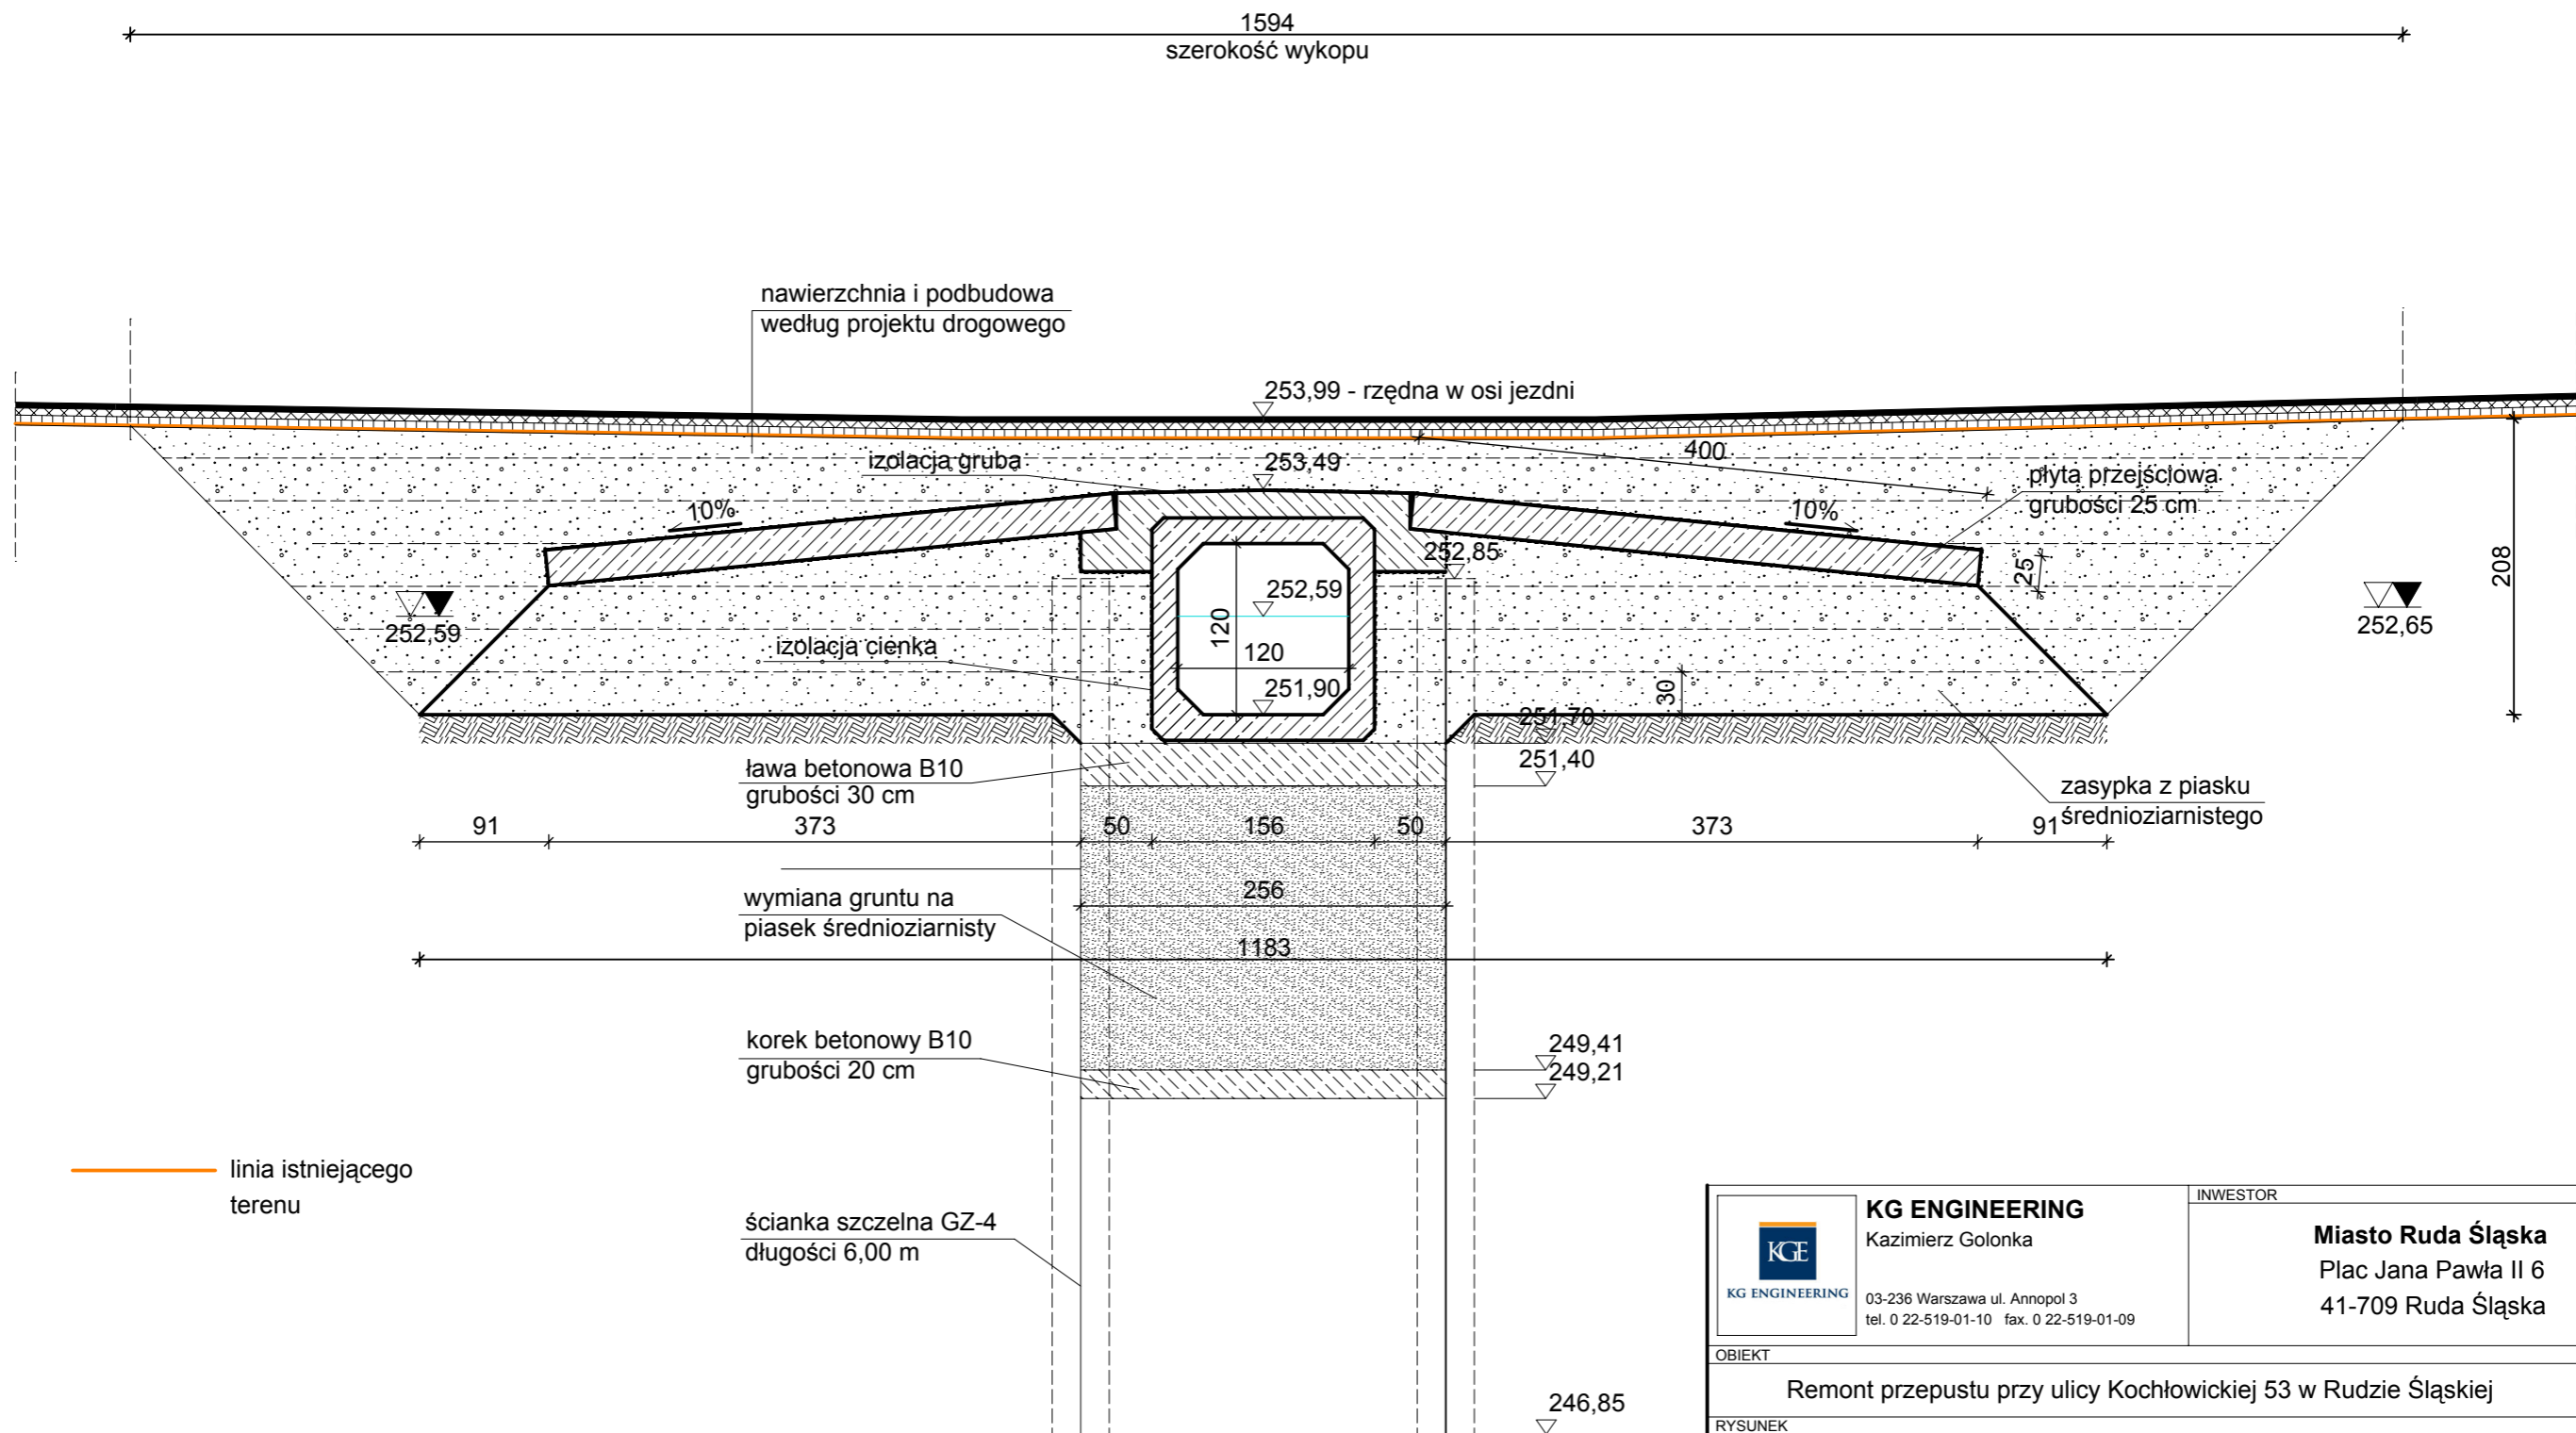

 <b>KG ENGINEERING</b> Kazimierz Golonka 03-236 Warszawa ul. Annopol 3 tel. 0 22-519-01-10 fax. 0 22-519-01-09	INWESTOR	
	<b>Miasto Ruda Śląska</b> Plac Jana Pawła II 6 41-709 Ruda Śląska	
OBIEKT		
Remont przepustu przy ulicy Kochłowskiej 53 w Rudzie Śląskiej		
RYSUNEK		
PRZEPUST SKRZYNKOWY - PRZEKRÓJ POPRZECZNY		
PROJEKTANT	PODPIS	SPRAWDZAJĄCY
mgr inż. Kazimierz Golonka		inż. Czesław Prędota
opr.bud. 83/86/UW		upr.MAZ/0184/POOM/04
OPRACOWAŁA	PODPIS	STADIUM
mgr inż. Małgorzata Mańko		PBW
		SKALA
		1:50
		NR RYSUNKU
		<b>5</b>