


Przekrój podłużny ul. Kochłowicka Skala 1:50/500

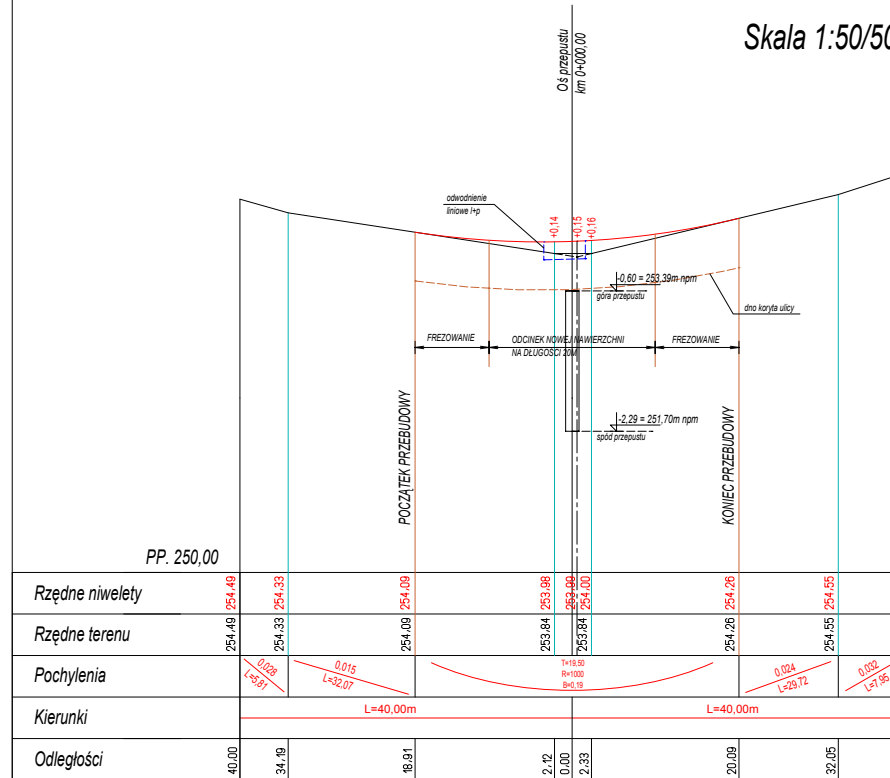

	KG ENGINEERING Kazimierz Golonka	INWESTOR
	03-236 Warszawa ul. Annopol 3 tel. 0 22-519-01-10 fax. 0 22-519-01-09	Miasto Ruda Śląska Plac Jana Pawła II 6 41-709 Ruda Śląska
OBIEKT Remont przepustu przy ulicy Kochłowickiej 53 w Rudzie Śląskiej		
RYSUNEK Profil podłużny		
PROJEKTANT tech. Jerzy Kupień upr. bud. NN-8345442/81 OPRACOWAŁA inż. Agnieszka Starczyńska	PODPIS mgr inż. Apolinary Teleszyński upr. bud. NN-8345474/81/82	SPRAWDZAJĄCY mgr inż. Apolinary Teleszyński upr. bud. NN-8345474/81/82
		NR RYSUNKU 2