




WIDOK Z GÓRY
Skala 1:100

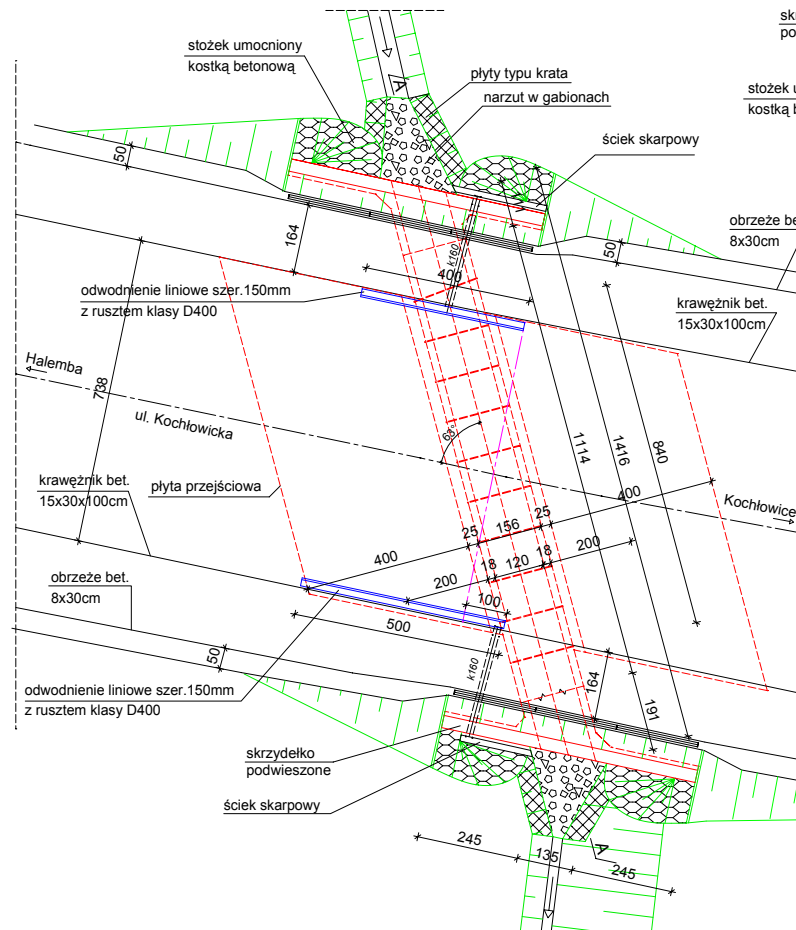


PRZEKRÓJ PODŁUŻNY
Skala 1:100

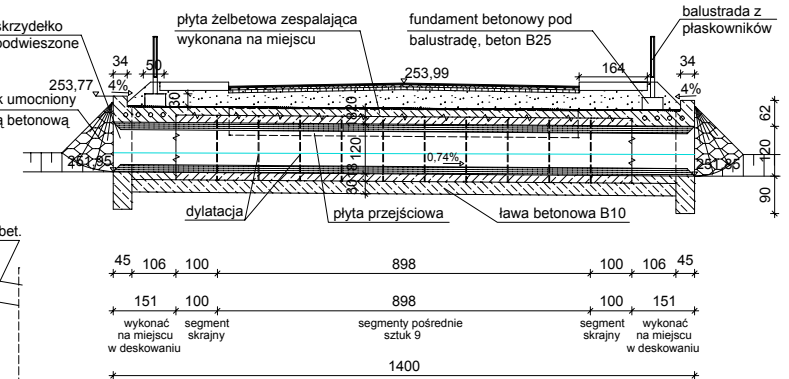

WIDOK Z BOKU
Skala 1:100

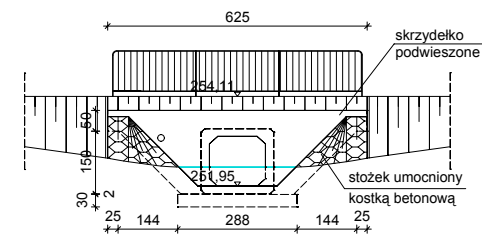

 KG ENGINEERING Kazimierz Golonka <small>KG ENGINEERING 03-236 Warszawa ul. Annapol 3 tel. 0 22-519-01-10 fax. 0 22-519-01-09</small>		INWESTOR Miasto Ruda Śląska Plac Jana Pawła II 6 41-709 Ruda Śląska	
OBIEKT Remont przepustu przy ulicy Kochłowickiej 53 w Rudzie Śląskiej			
RYSUNEK Przekrój normalny i konstrukcyjny przepustu			
PROJEKTANT mgr inż. Kazimierz Golonka <small>upr. bud. MN-8345/474/81/82</small>	PODPIS	SPRAWDZAJĄCY inż. Czesław Prędoła <small>upr. MAZ/0184/POCM/04</small>	PODPIS
OBRACOWAŁA mgr inż. Małgorzata Mańko	PODPIS	STADIUM PBW	SKALA 1:50, 1:10 NR RYSUNKU 5