



Załącznik nr ..... do pisma

Nr .....  
TP4/66/09/05

—— wodociąg

PRZEDSIĘBIORSTWO  
WODOCIĄGÓW I KANALIZACJI  
Spółka z o.o. w Rudzie Śląskiej  
41-709 Ruda Śląska, ul. Pokoju 13  
centrala: (032) 342 42 00, fax: (032) 244 39 9  
e-mail: bok@pwik.com.pl

-3-

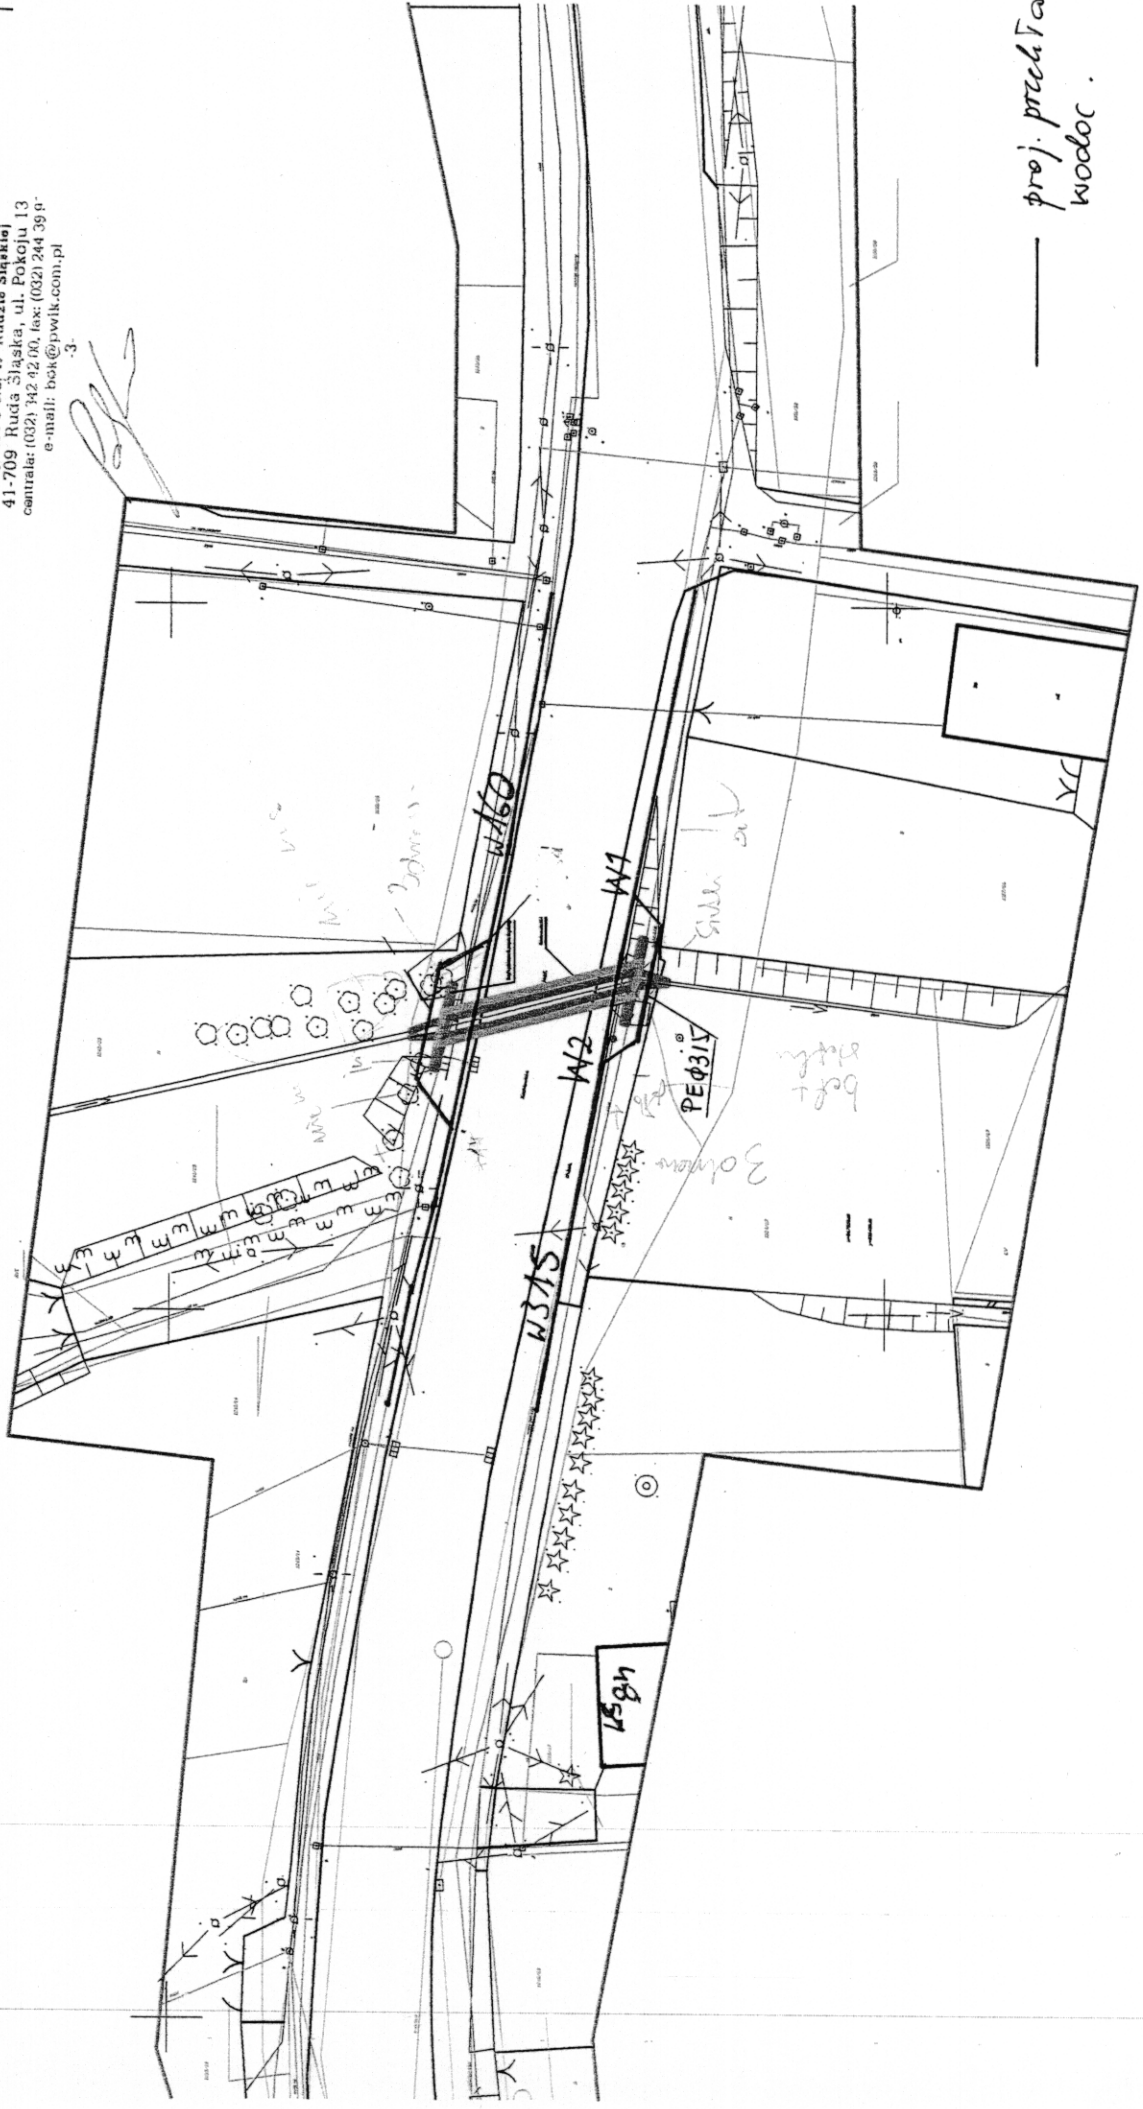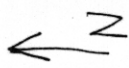

—— proj. przedładnia  
wodooc.

1:500