PRZEKRÓJ POPRZECZNY
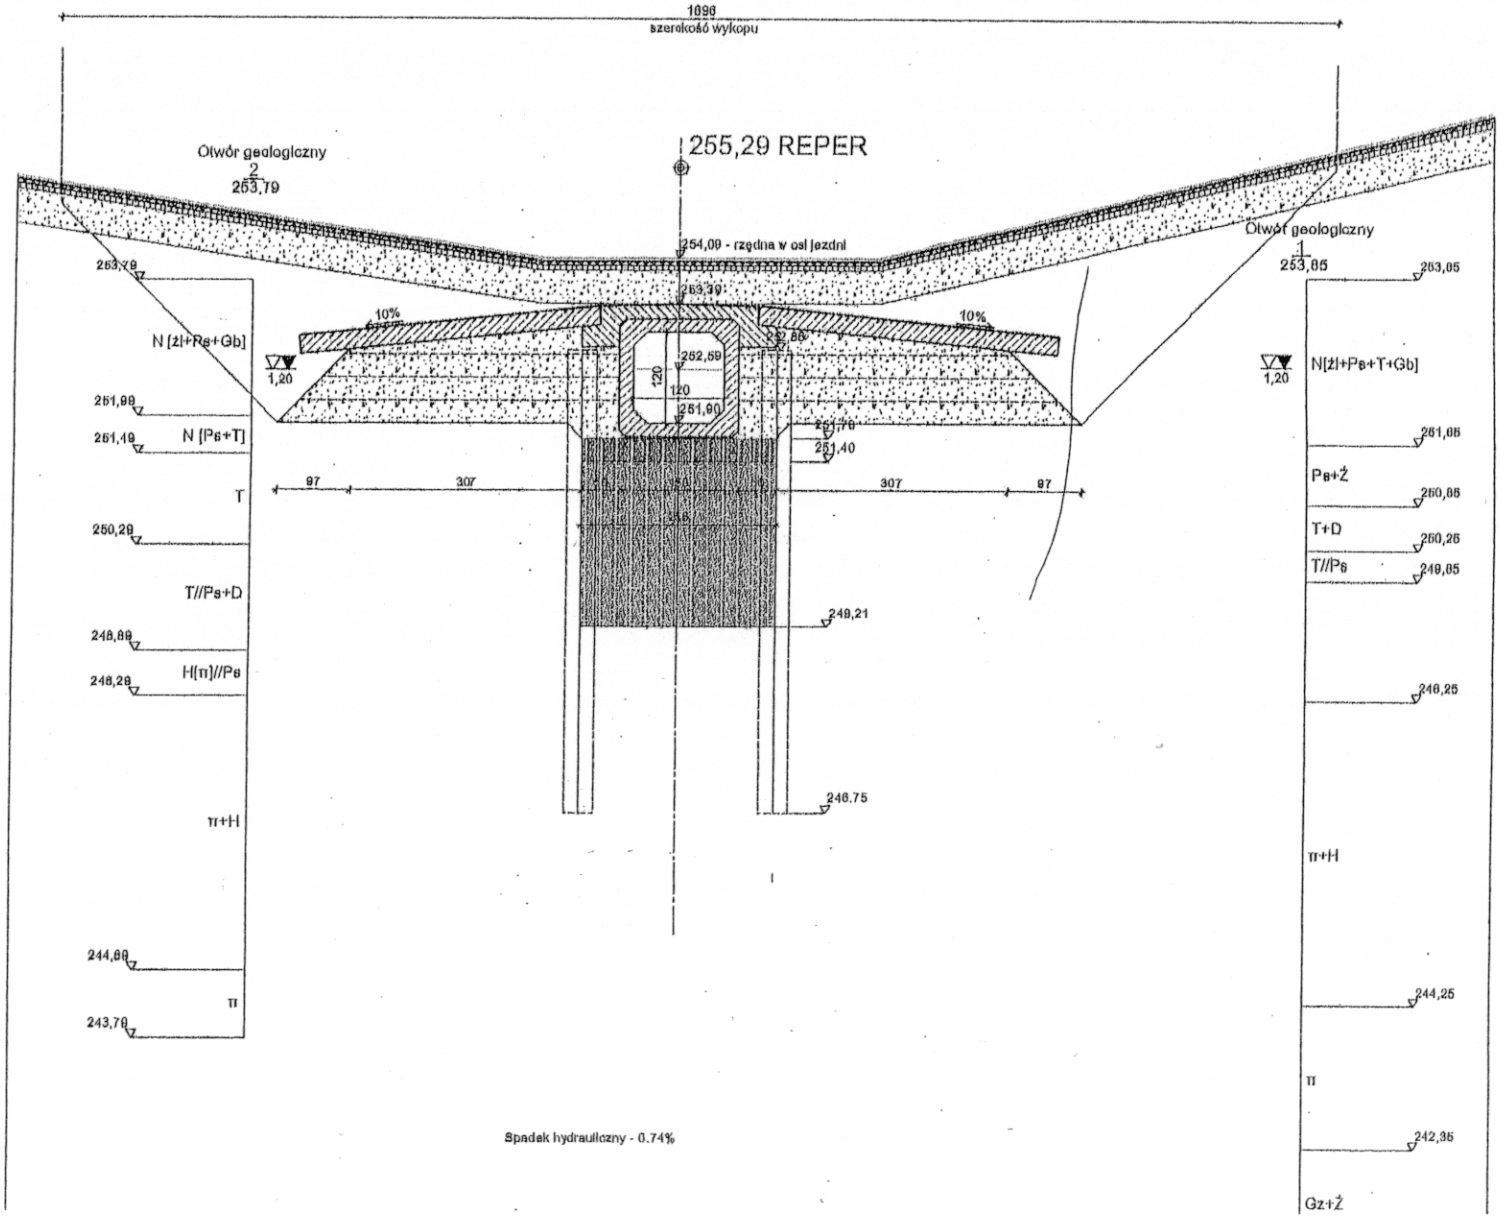
Skala 1:50