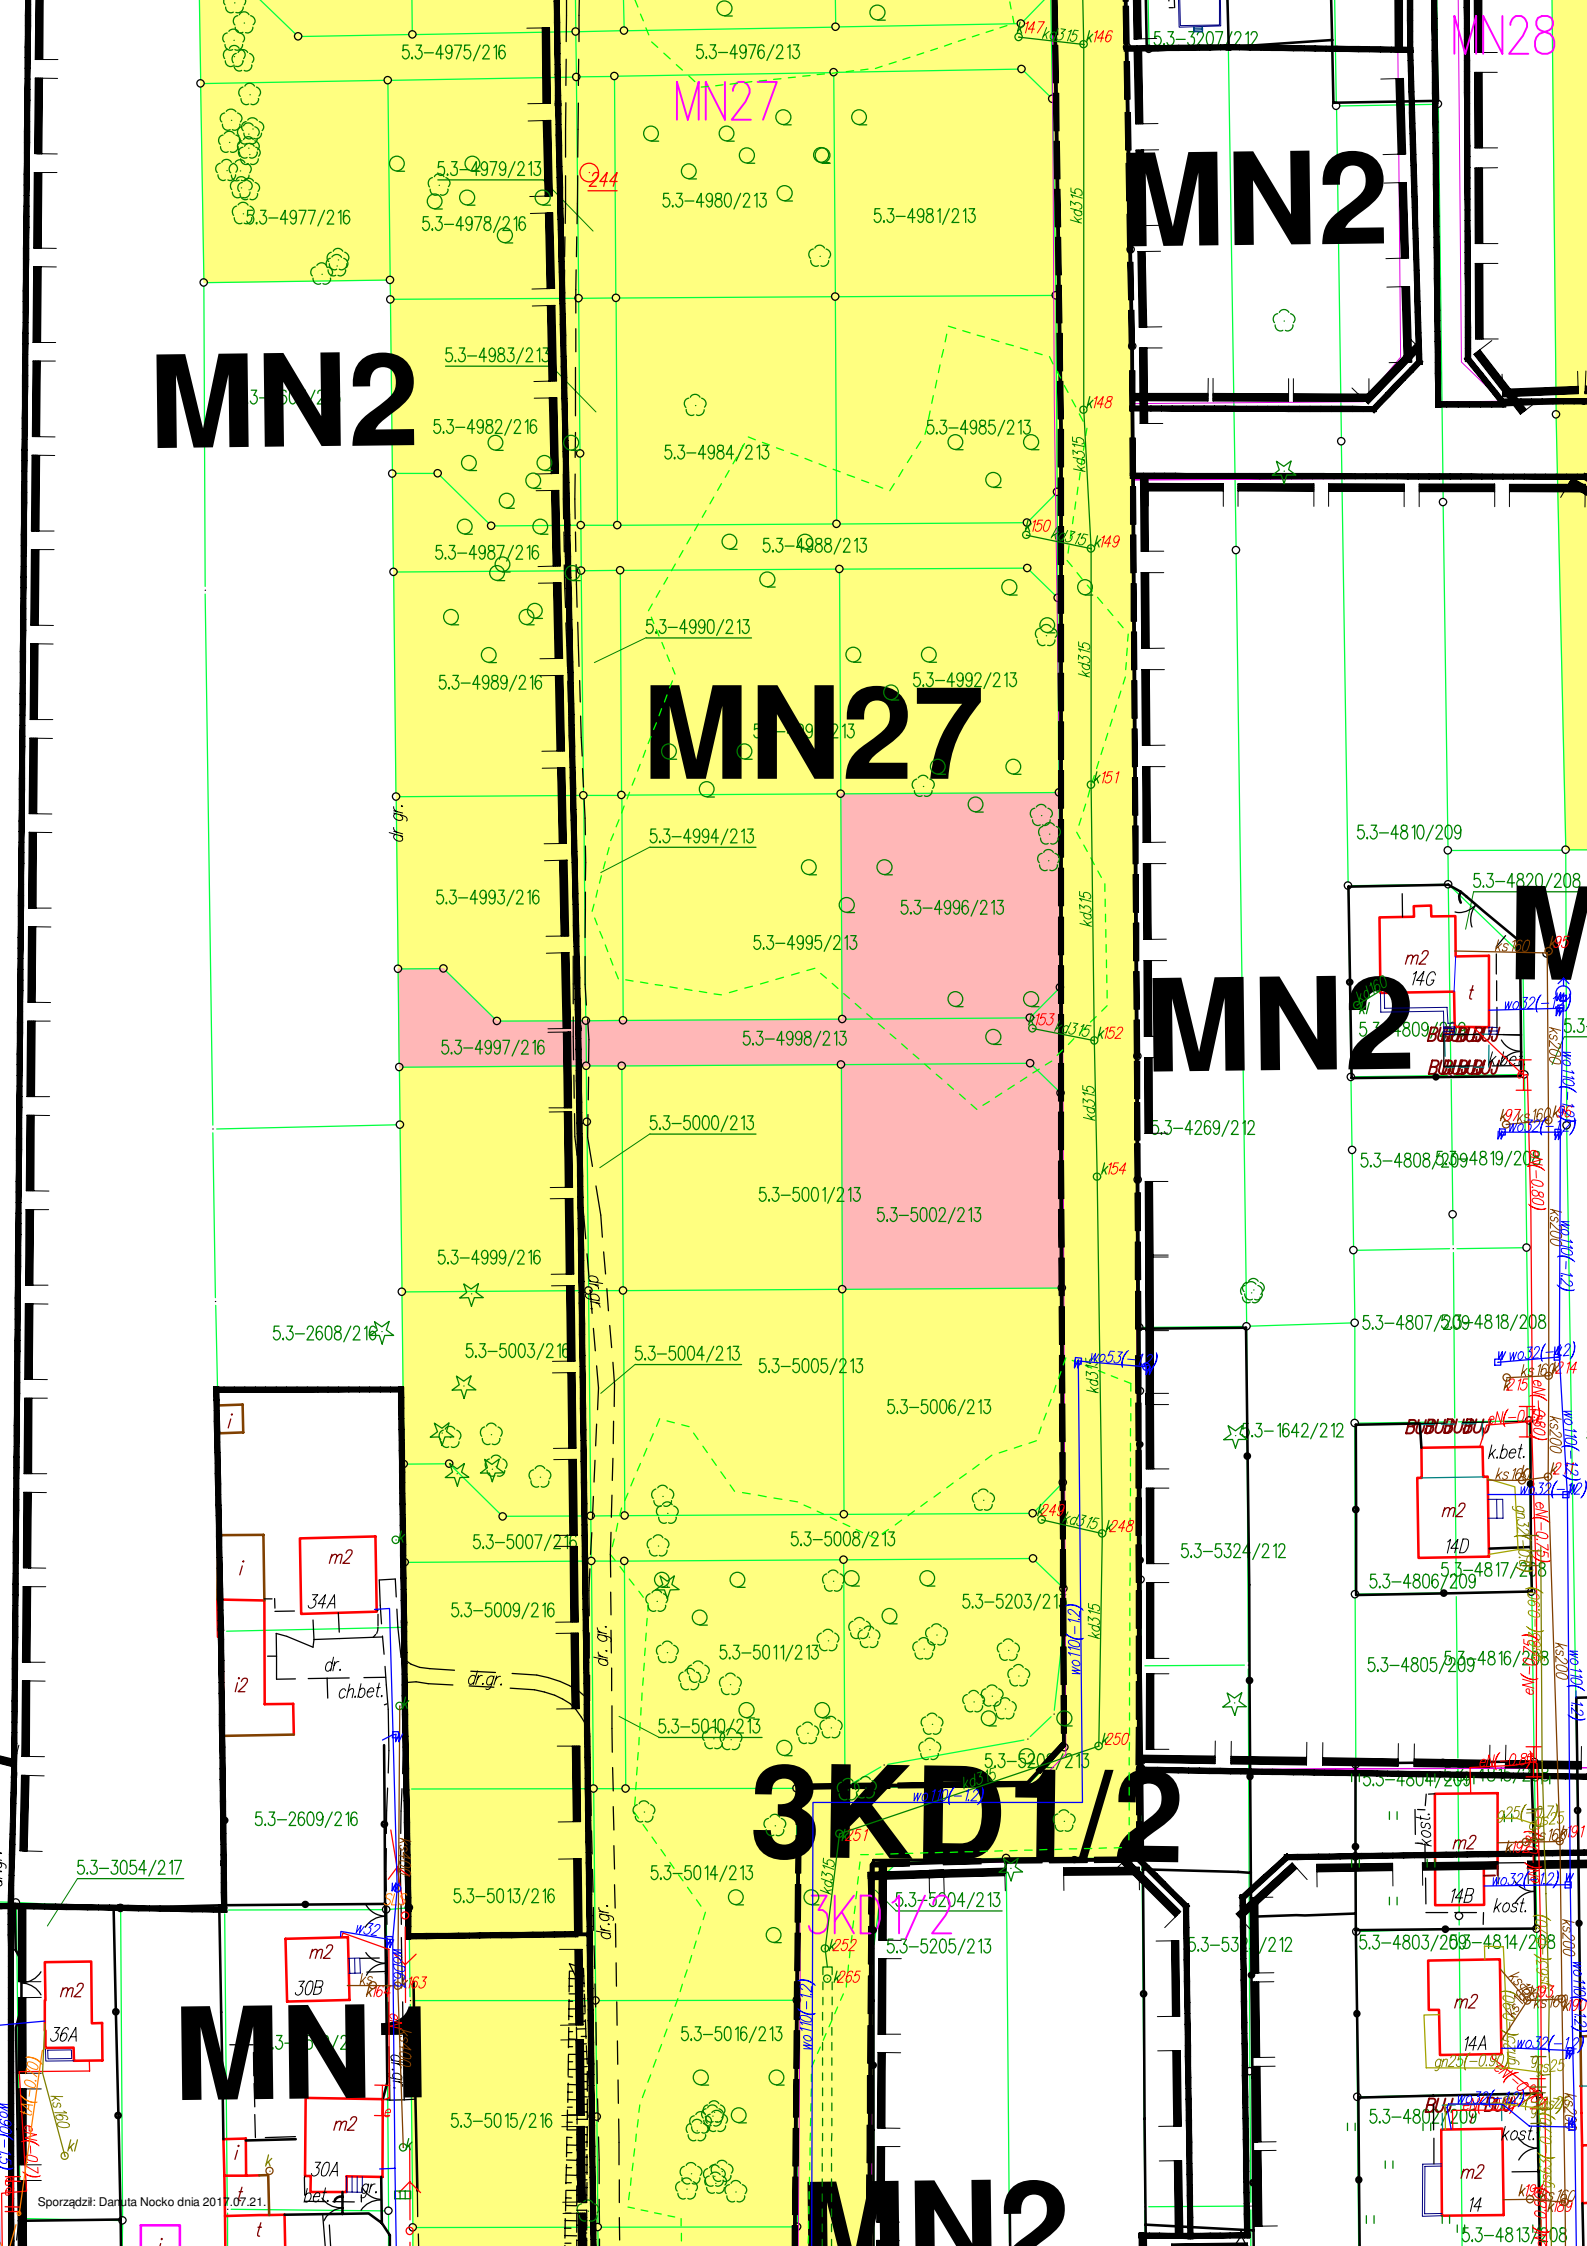
MN2
MN27
MN28
MN1
3KD1/2
5.3-4975/216
5.3-4976/213
5.3-4977/216
5.3-4978/216
5.3-4979/213
5.3-4980/213
5.3-4981/213
5.3-4983/213
5.3-4982/216
5.3-4984/213
5.3-4985/213
5.3-4987/216
5.3-4988/213
5.3-4989/216
5.3-4990/213
5.3-4992/213
5.3-4994/213
5.3-4993/216
5.3-4995/213
5.3-4996/213
5.3-4997/216
5.3-4998/213
5.3-5000/213
5.3-5001/213
5.3-5002/213
5.3-4999/216
5.3-2608/216
5.3-5003/216
5.3-5004/213
5.3-5005/213
5.3-5006/213
5.3-5007/216
5.3-5008/213
5.3-5009/216
5.3-5011/213
5.3-5010/213
5.3-5013/216
5.3-5014/213
5.3-5016/213
5.3-5015/216
5.3-5204/213
5.3-5205/213
5.3-2609/216
5.3-3054/217
5.3-3207/212
5.3-4810/209
5.3-4820/208
5.3-4269/212
5.3-4808/209
5.3-4807/209
5.3-1642/212
5.3-5324/212
5.3-4806/209
5.3-4805/209
5.3-4817/208
5.3-4816/208
5.3-4803/209
5.3-4814/208
5.3-4813/208
m2
14G
14D
14B
14A
14
34A
30B
36A
30A
dr.
ch.bet.
dr.gr.
k.bet.
kost.
kd315
wo110(-1.2)
wo32(-1.2)
wo53(-1.2)
Sporządził: Danuta Nocko dnia 2017.07.21.