

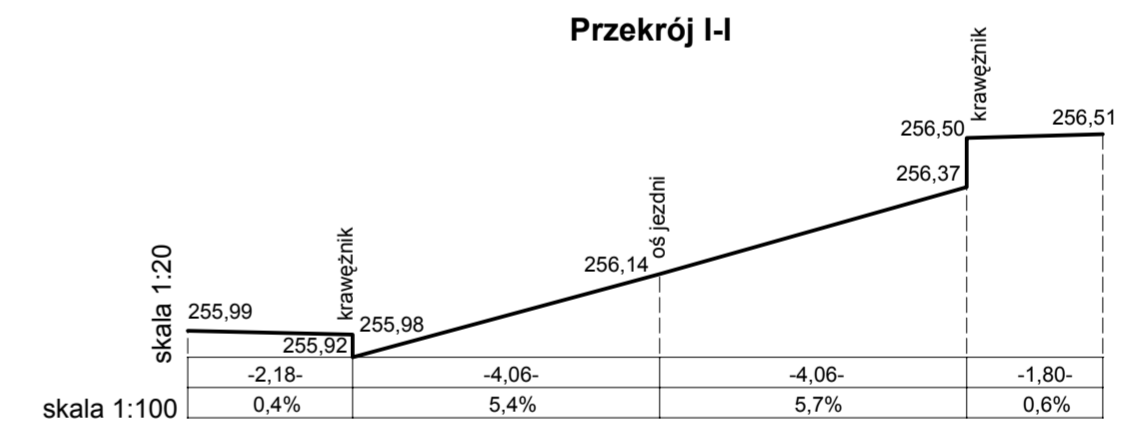
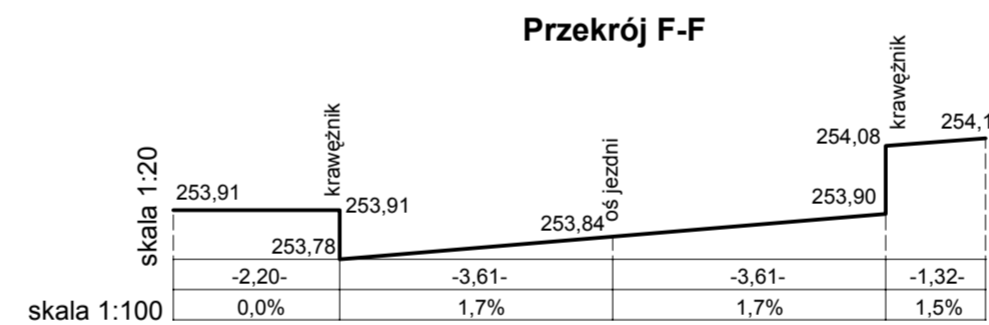
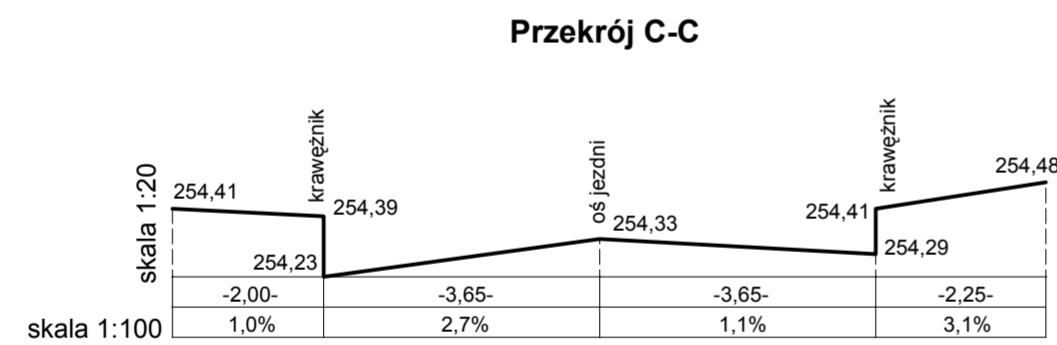
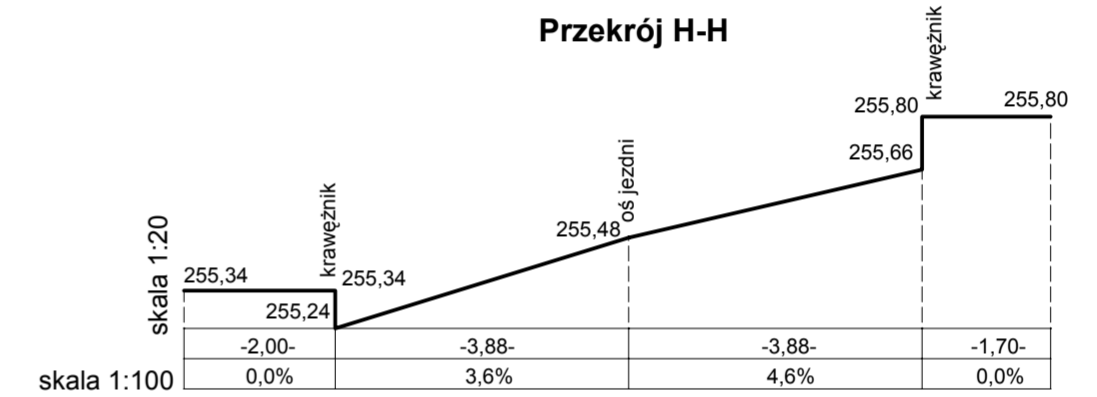
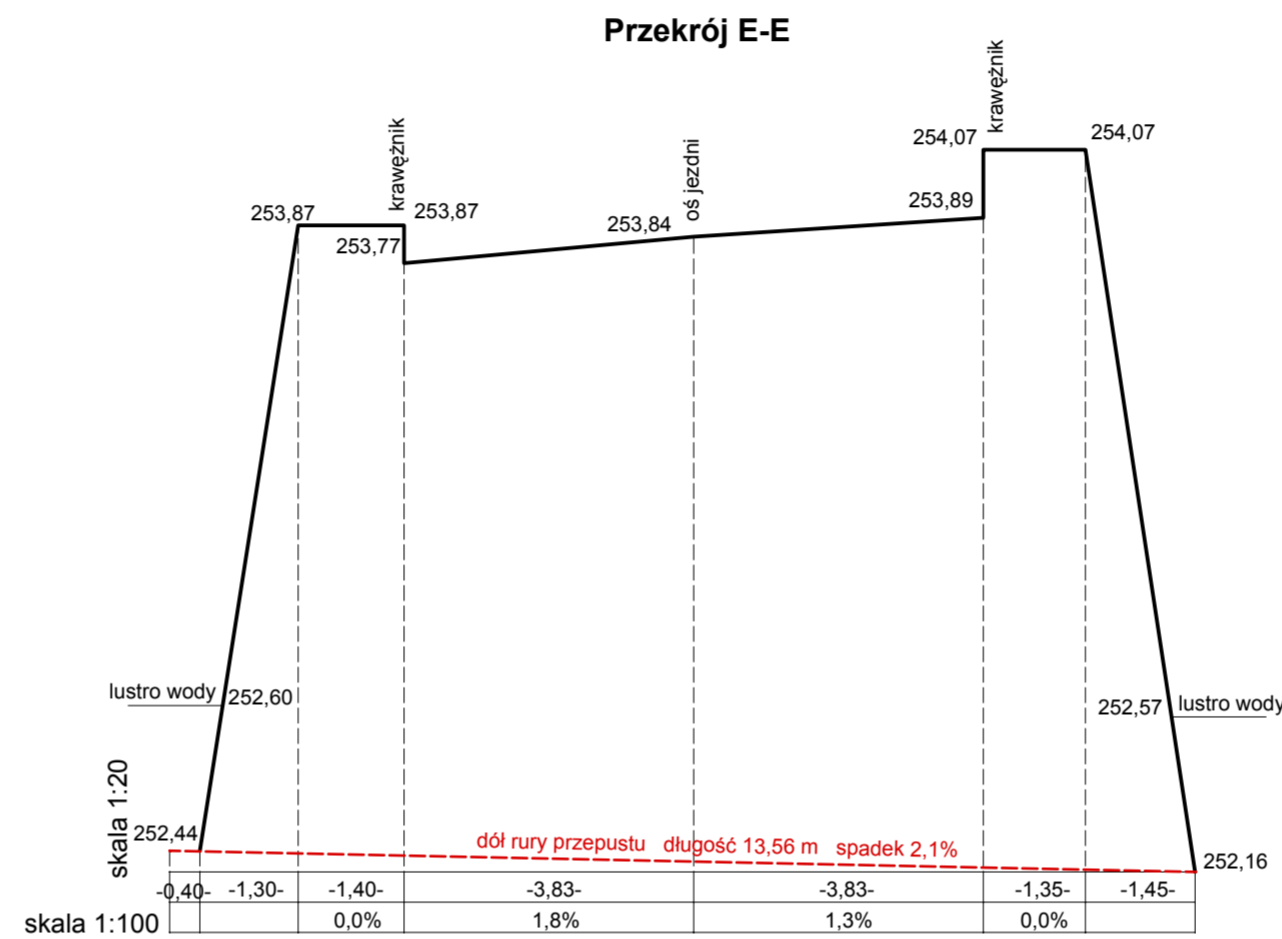
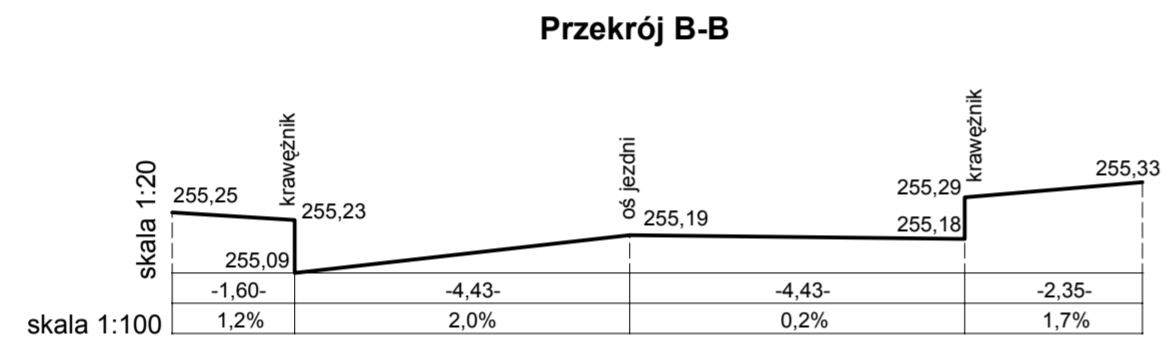
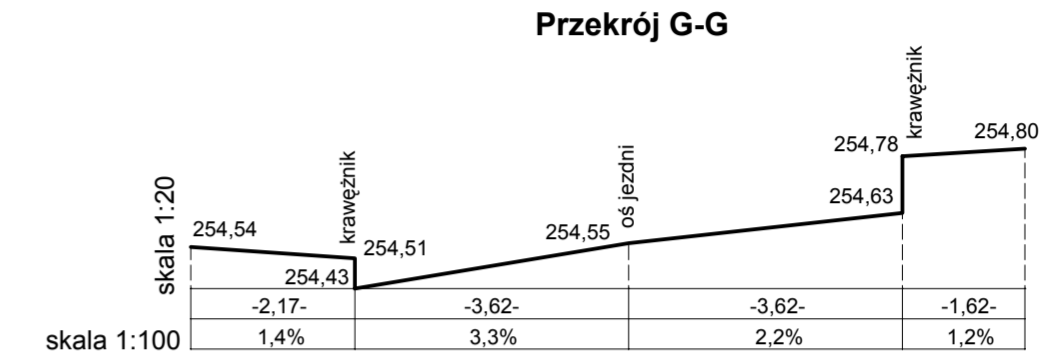
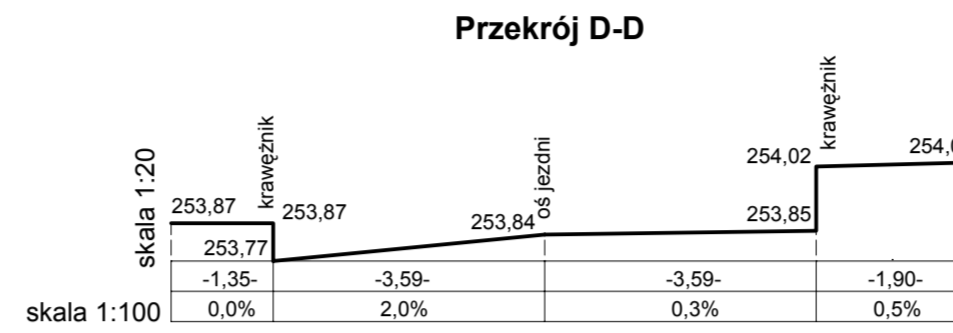


# PRZEKROJE POPRZECZNE - OBIEKT: RUDA ŚLĄSKA UL. KOCHŁOWICKA POMIAR KERG: 637-315/2008

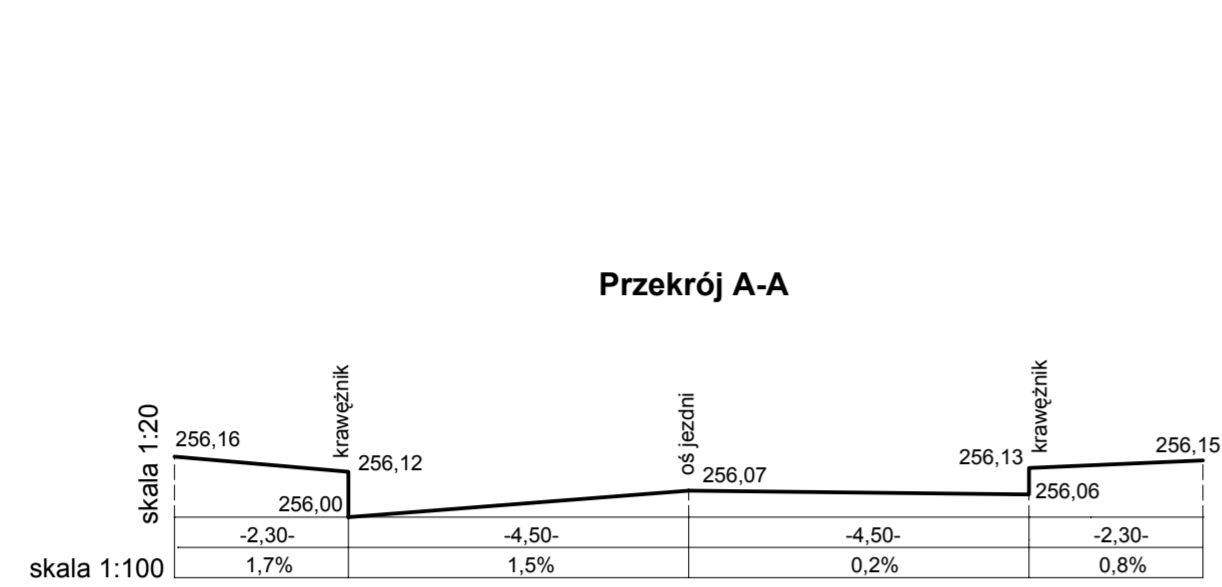

## PRZEKRÓJ PODŁUŻNY - OBIEKT: RUDA ŚLĄSKA UL. KOCHŁOWICKA POMIAR KERG: 637-315/2008

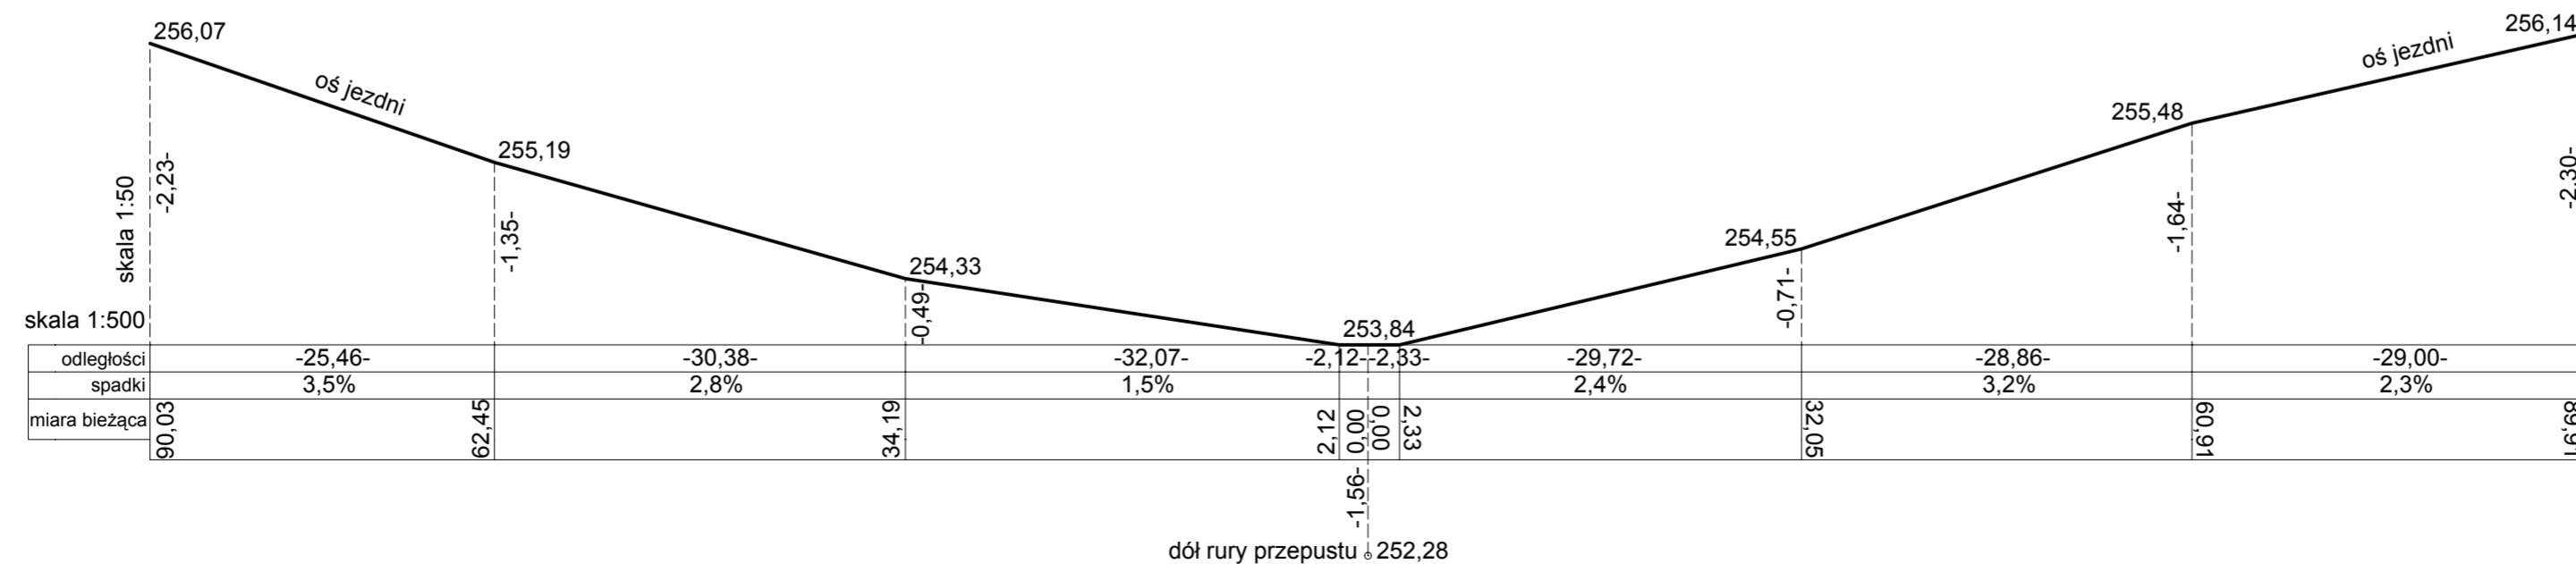

<b>KG ENGINEERING</b> Kazimierz Golonka	
03-236 Warszawa ul. Annpol 3 tel. 0 22-519-01-10 fax. 0 22-519-01-09	
INWESTOR	
<b>Miasto Ruda Śląska</b> Plac Jana Pawła II 6 41-709 Ruda Śląska	
OBIEKT	
Remont przepustu przy ulicy Kochłowickiej 53 w Rudzie Śląskiej	
RYSUNEK	
<b>INWENTARYZACJA - PROFIL                  PODŁUŻNY I PRZEKROJE                  POPRZECZNE DROGI</b>	
PROJEKTANT	PODPIS
mgr inż. Kazimierz Golonka upr. bud. 83/86/UW	
SPRAWDZAJĄCY	PODPIS
inż. Czesław Prędoła upr. MAZ/0184/POOM/04	
OPRACOWAŁA	PODPIS
mgr inż. Małgorzata Mańko	
STADIUM	SKALA
INW	1:500 1:100 1:50 1:20
NR RYSUNKU	
4	